


確定図

京都市中京区烏丸通夷川上る少将井町240番他
縮尺 1:200

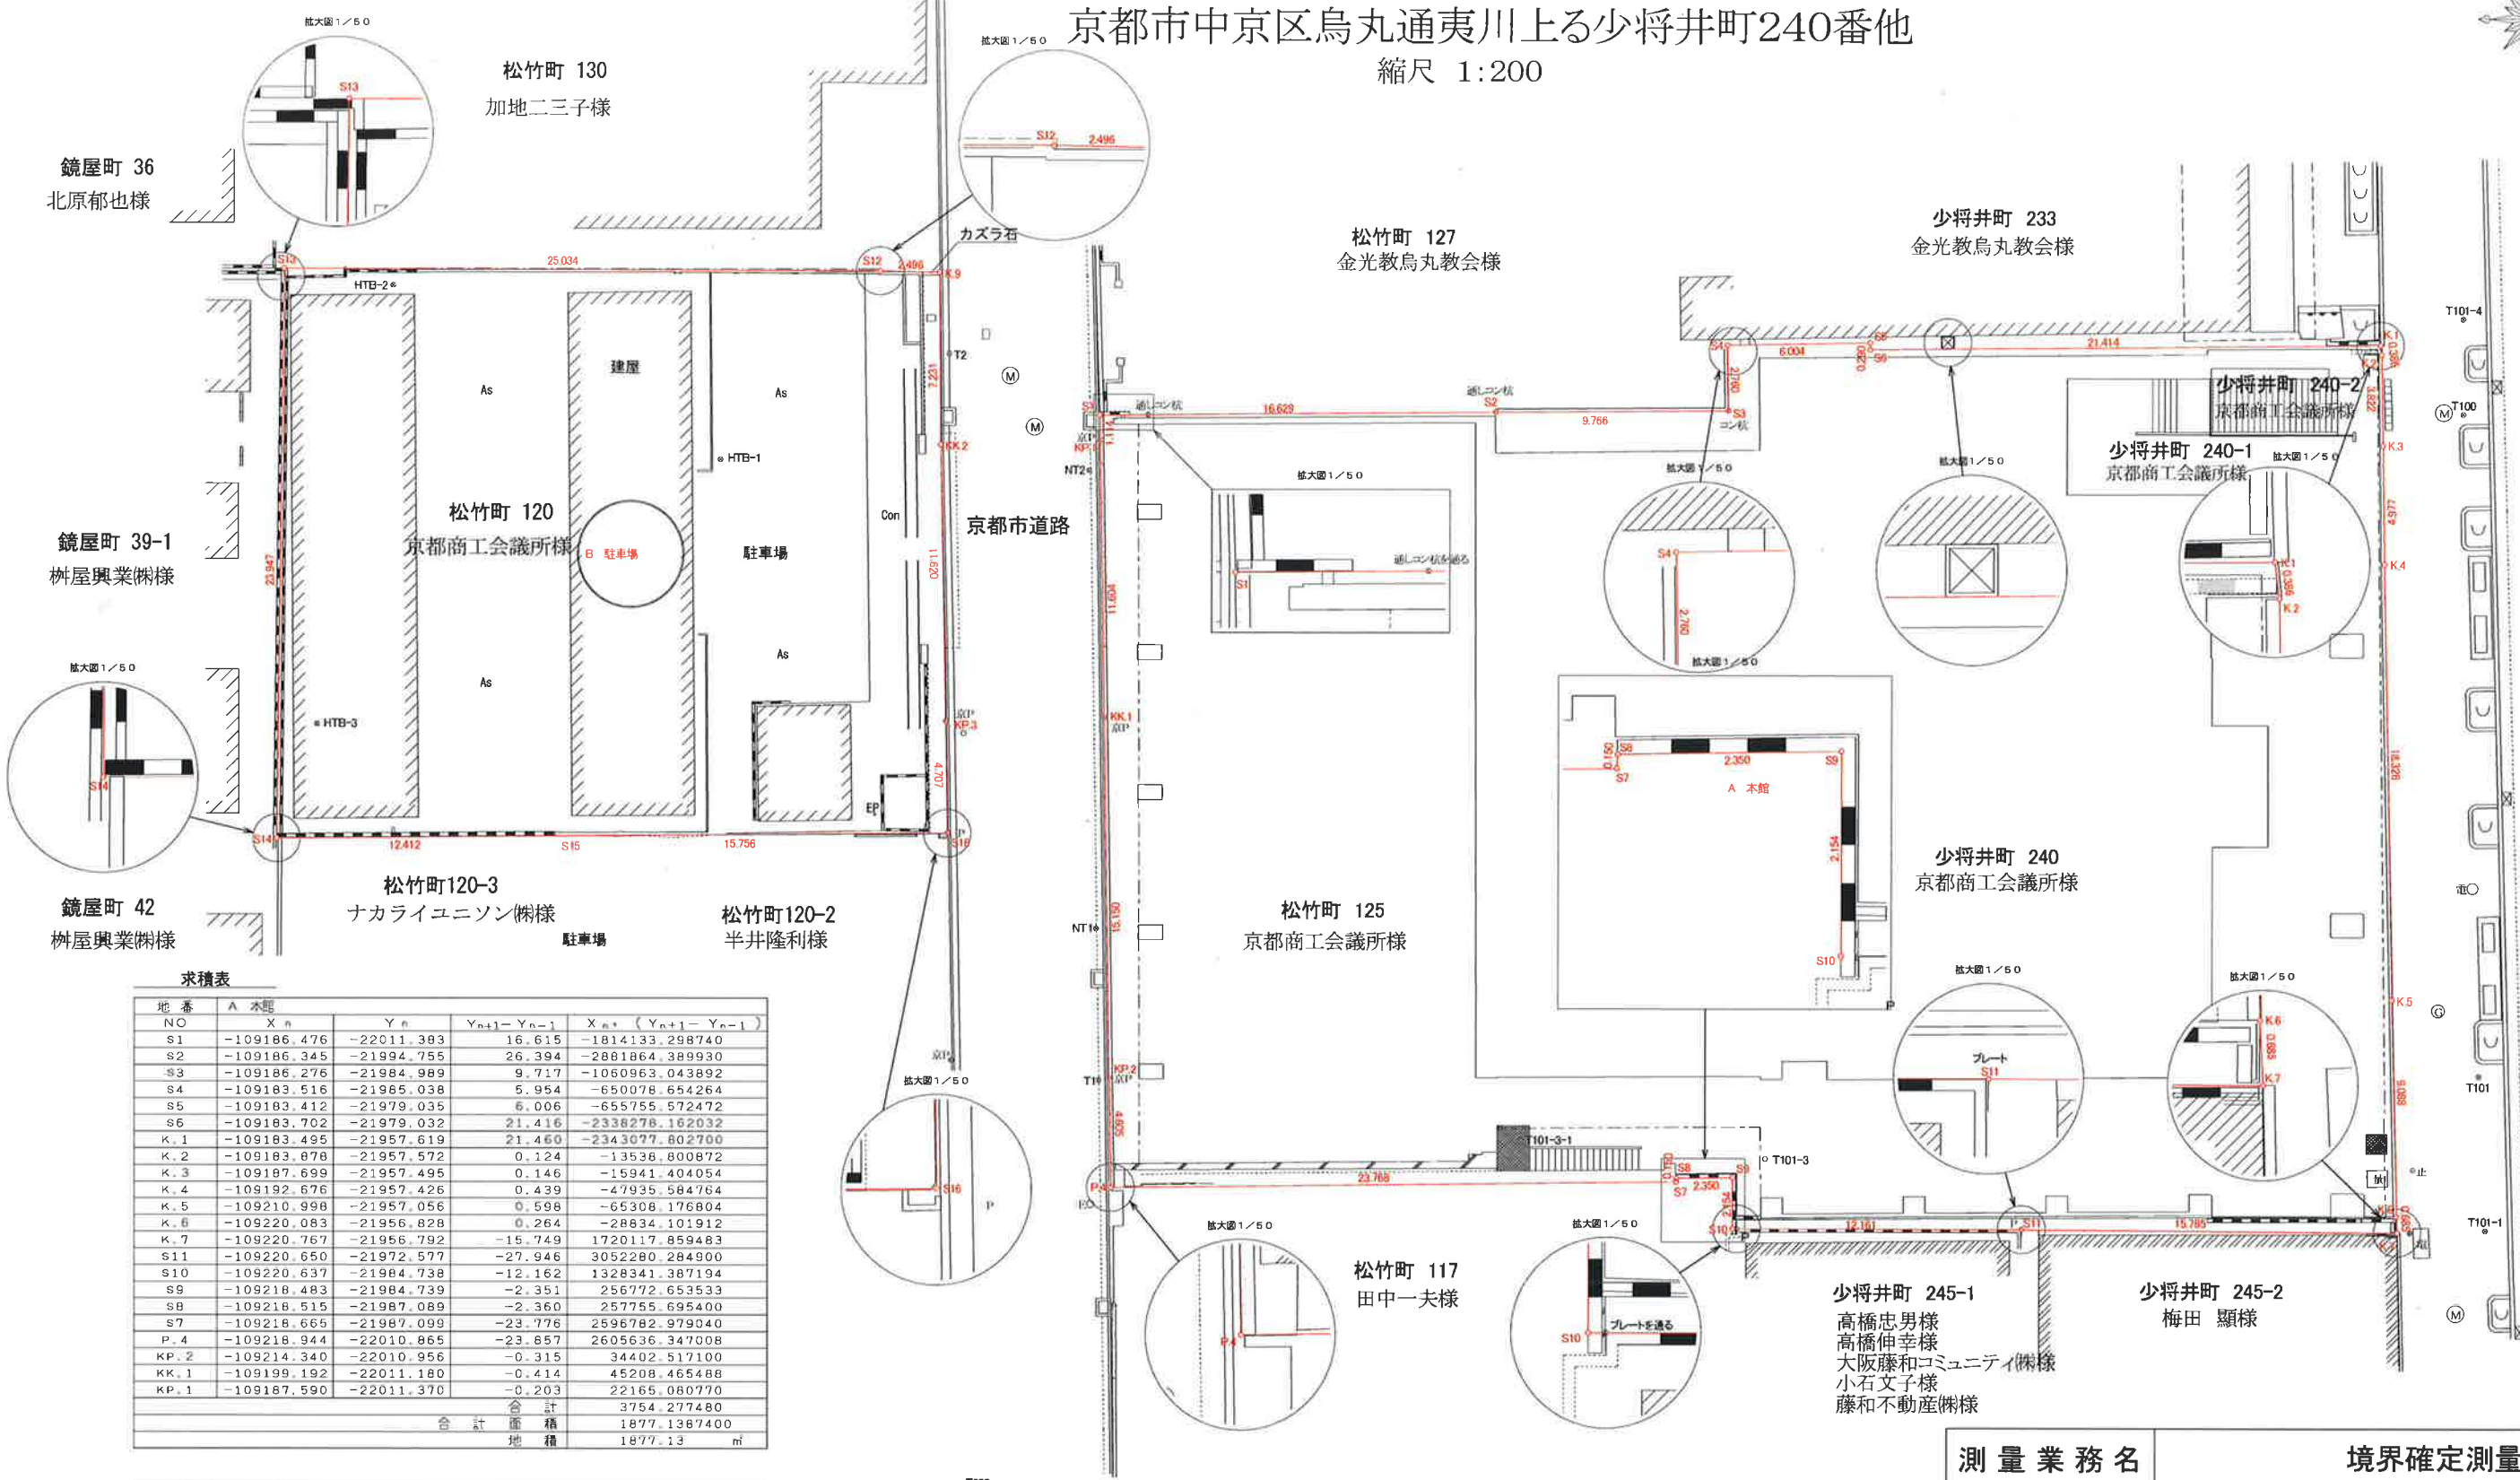

求積表

地番	A 本館	B 駐車場			
NO	X_n	Y_n	$Y_{n+1}-Y_{n-1}$	$X_{n+1}-X_{n-1}$	$X_{n+1}-X_{n-1}$
S1	-109186.476	-22011.383	16.615	-1814133.298740	
S2	-109186.345	-21994.755	26.394	-2881864.389930	
S3	-109186.276	-21984.989	9.717	-1060963.043892	
S4	-109183.516	-21985.038	5.954	-650078.654264	
S5	-109183.412	-21979.035	6.006	-655755.572472	
S6	-109183.702	-21979.032	21.416	-2338278.162032	
K.1	-109183.495	-21957.619	21.460	-2343077.802700	
K.2	-109183.878	-21957.572	0.124	-13538.800872	
K.3	-109187.699	-21957.495	0.146	-15941.404054	
K.4	-109192.676	-21957.426	0.439	-47935.584764	
K.5	-109210.998	-21957.056	0.598	-65308.176804	
K.6	-109220.083	-21956.828	0.264	-28834.101912	
K.7	-109220.767	-21956.792	-15.749	1720117.859483	
S11	-109220.650	-21972.577	-27.946	3052280.284900	
S10	-109220.637	-21984.738	-12.162	1328341.387194	
S9	-109218.483	-21984.739	-2.351	256772.653533	
S8	-109218.515	-21987.089	-2.360	257755.695400	
S7	-109218.665	-21987.099	-23.776	2596782.979040	
P.4	-109218.944	-22010.865	-23.857	2605636.347008	
KP.2	-109214.340	-22010.956	-0.315	34402.517100	
KK.1	-109199.192	-22011.180	-0.414	45208.465488	
KP.1	-109187.590	-22011.370	-0.203	22165.080770	
合計				3754.277480	
合計面積				1877.1367400	
合計地積				1877.13	m ²

測量業務名	境界確定測量		
図面名	確定図	縮尺	1:200
図面番号	No.	作成年月	平成28年10月21日
業務地区名	京都市中京区烏丸通夷川上る少将井町240番他		
作業機関	京都市伏見区深草柴田屋敷町23番地28 関西シビルエンジニアリング株式会社 北村 尚 嗣 TEL. 643-3566		