


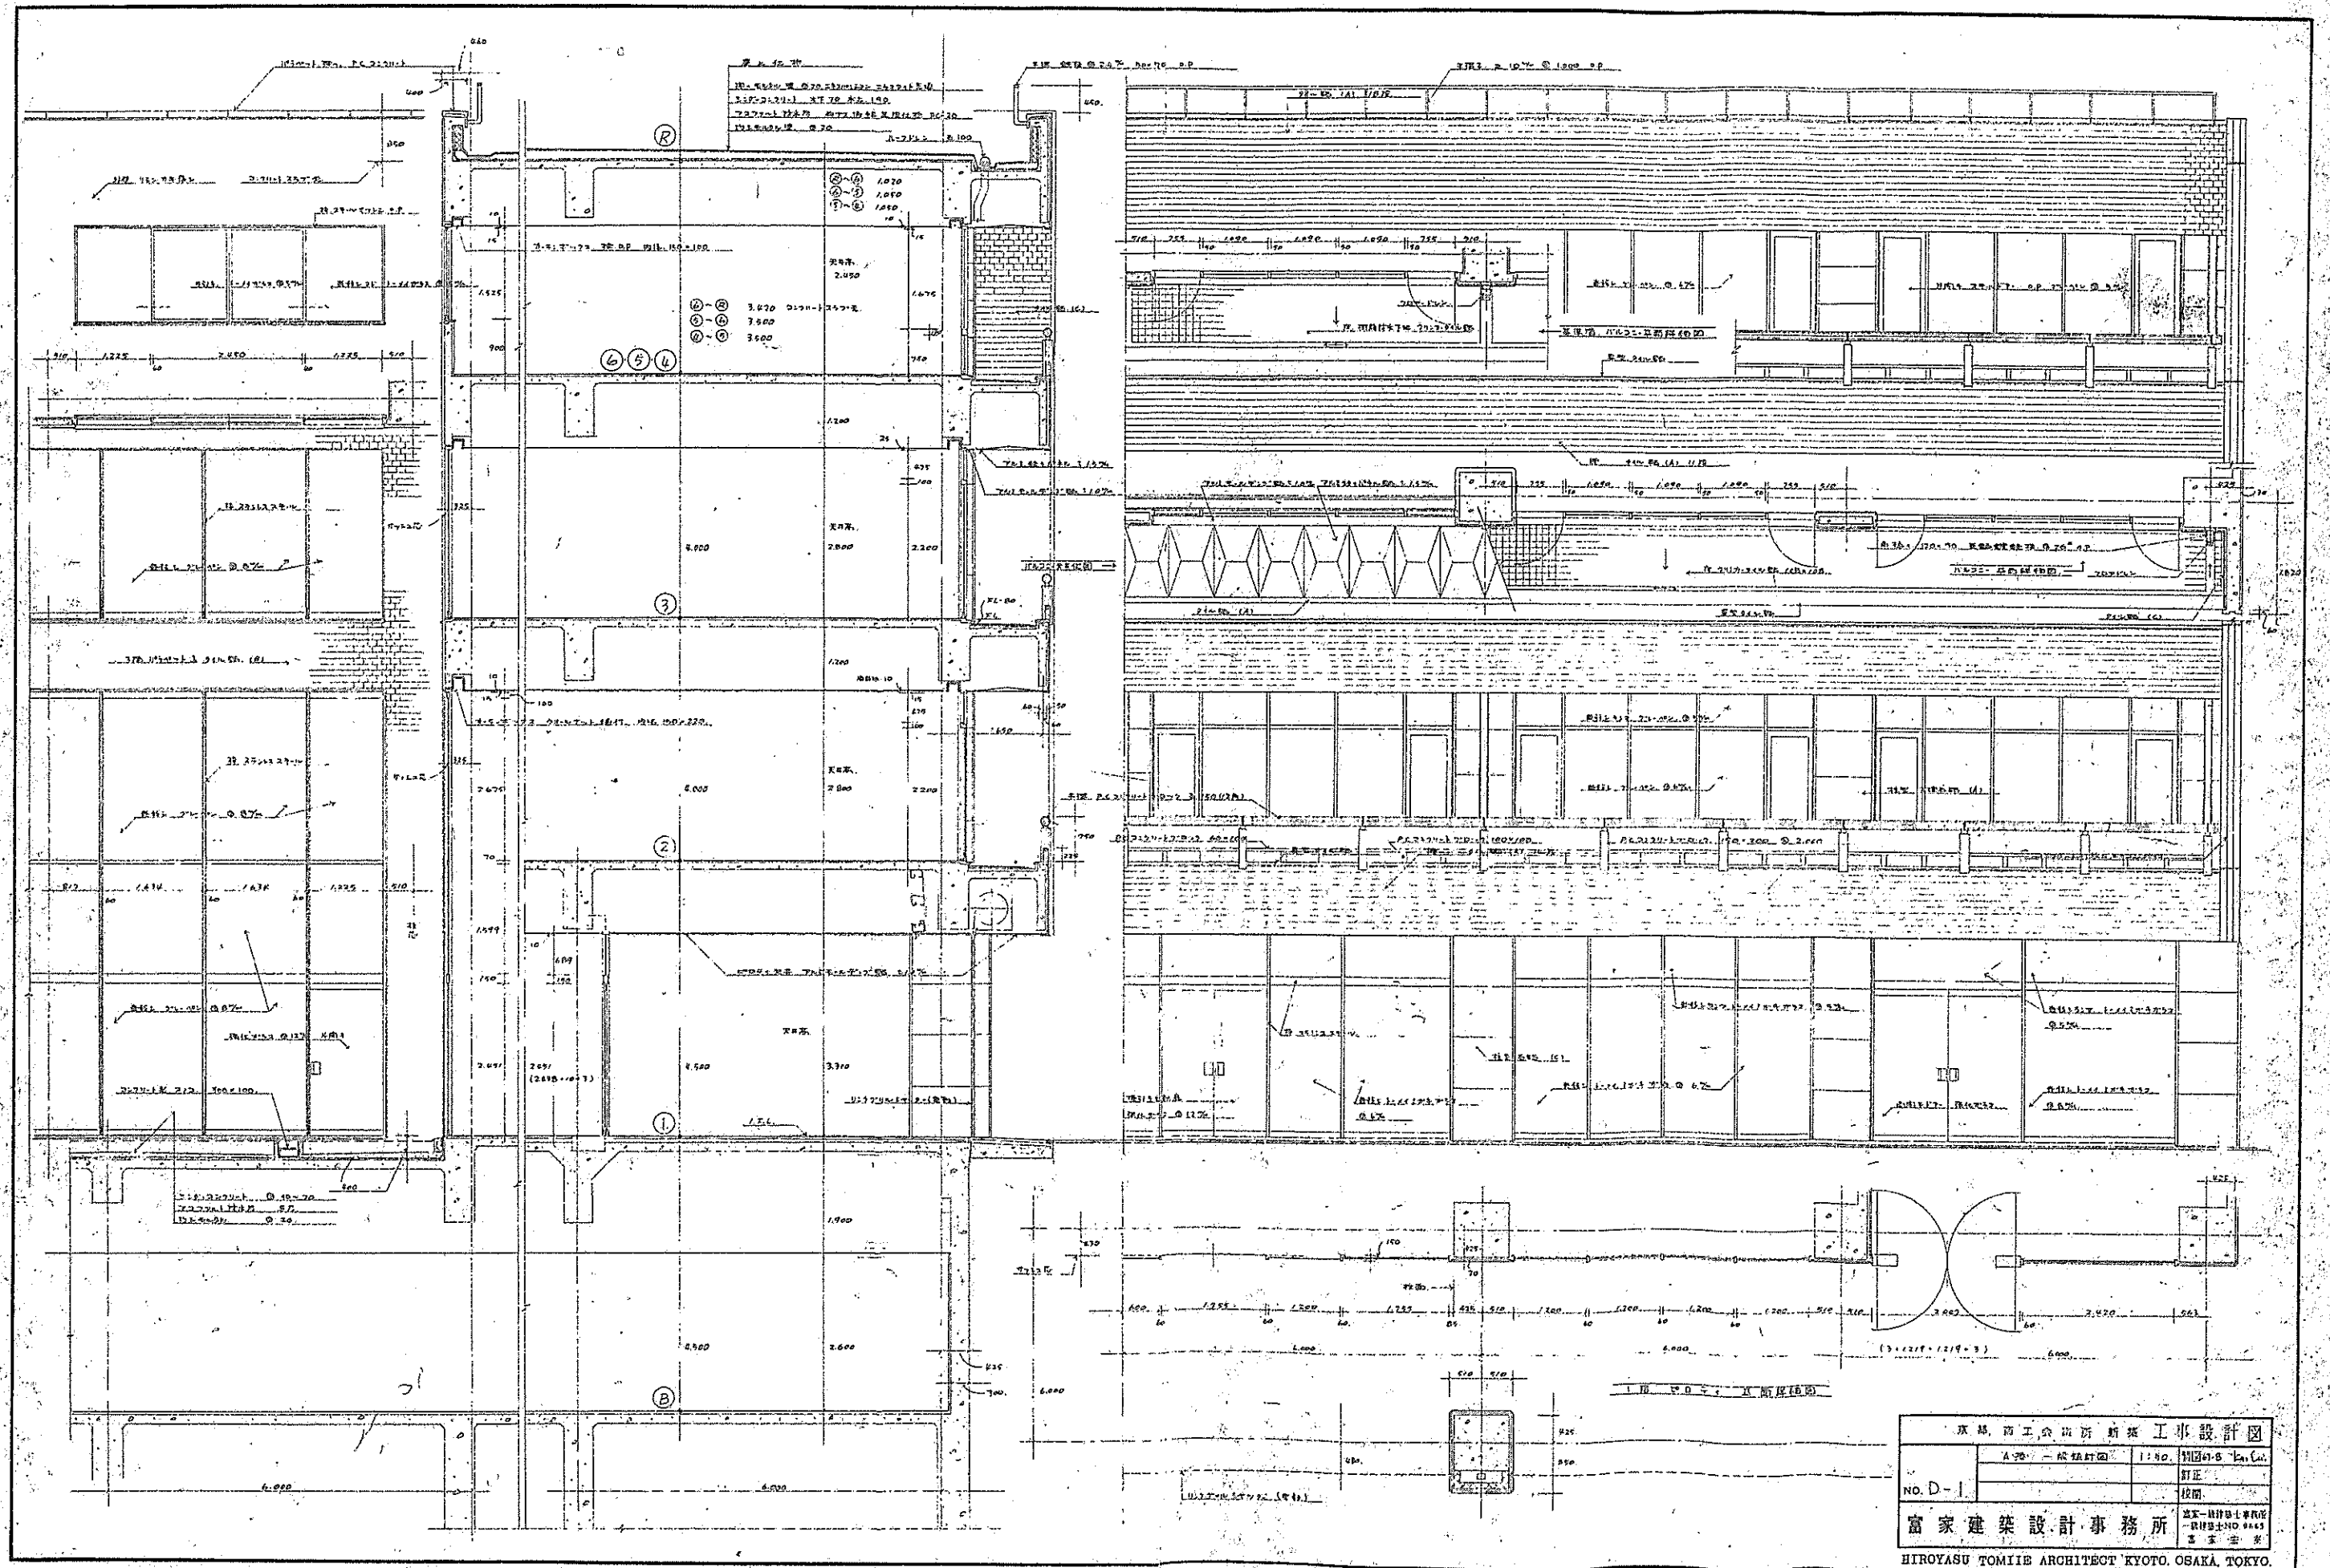


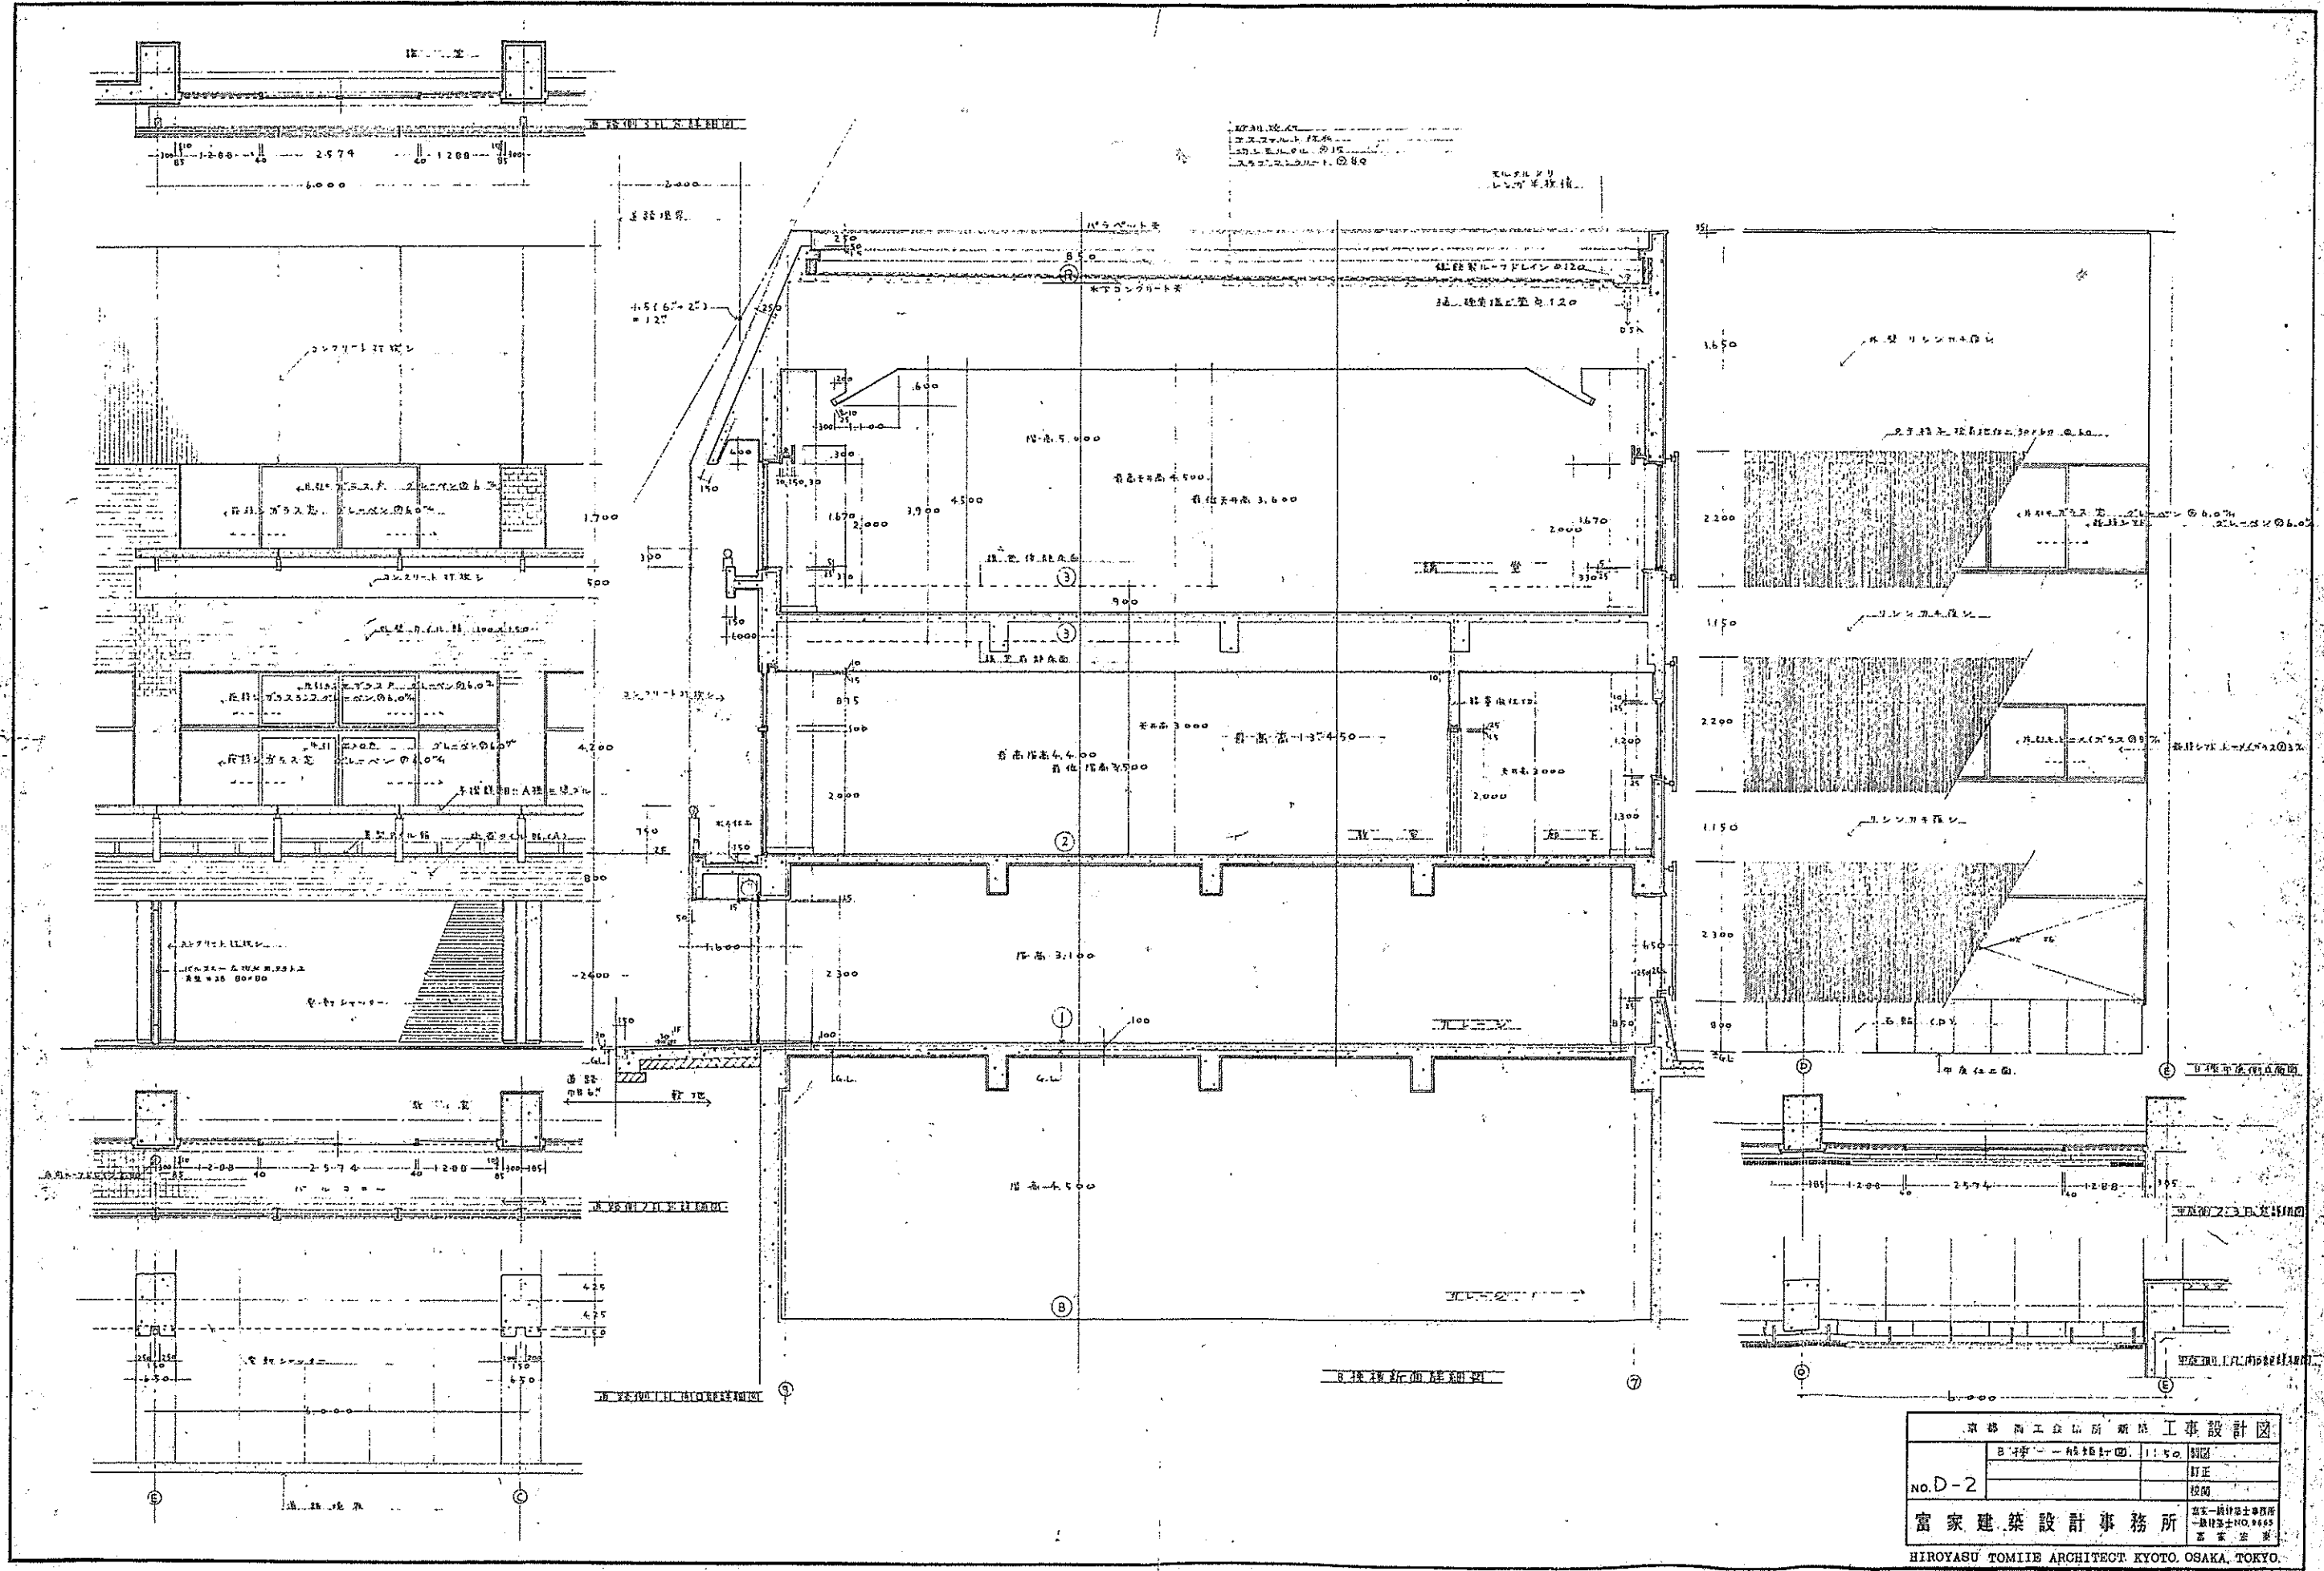


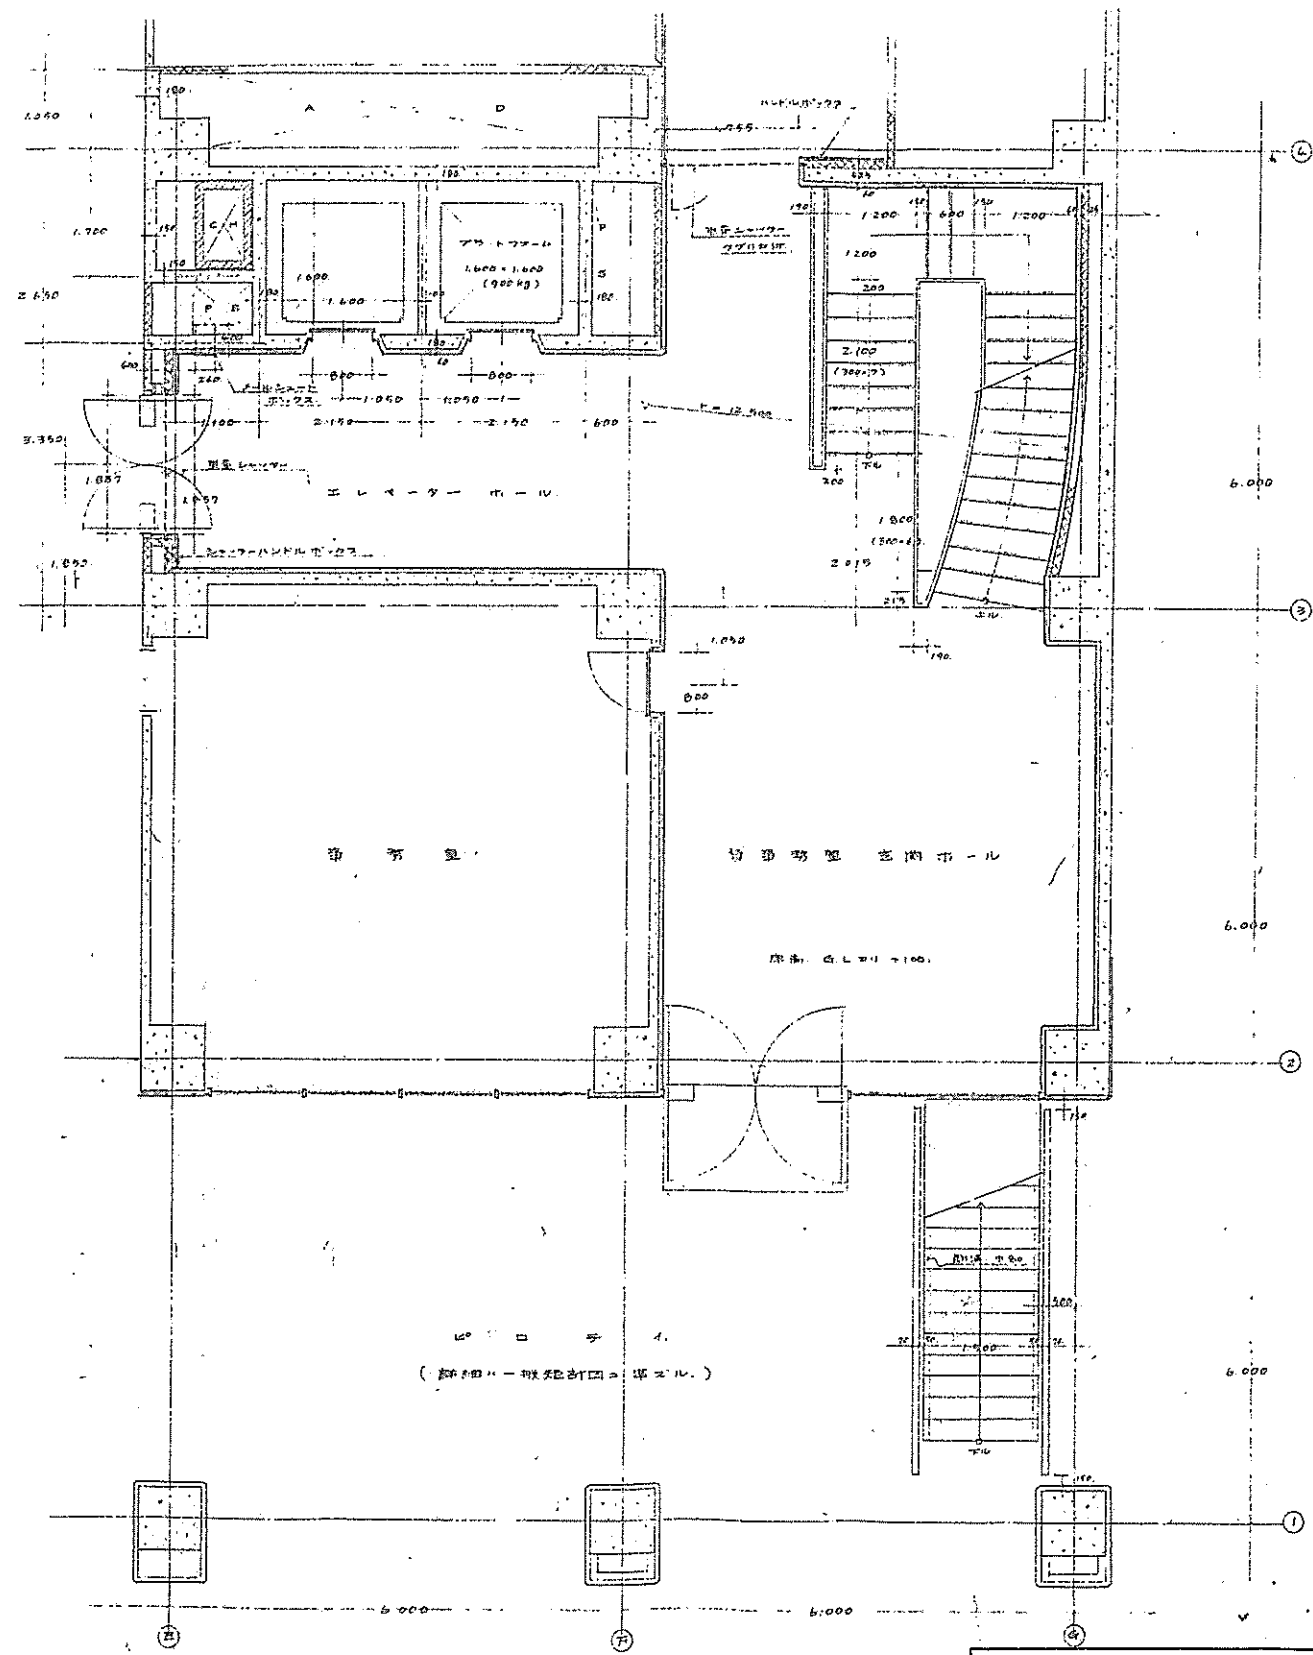


京都商工会館新築工事設計図			
NO. D-2	B-1 断面図	1:50	図面
			訂正
			校閲
富家建築設計事務所			富家一雄 理事 富家 宏典 代表 富家 宏典
HIROYASU TOMIIE ARCHITECT KYOTO, OSAKA, TOKYO.			

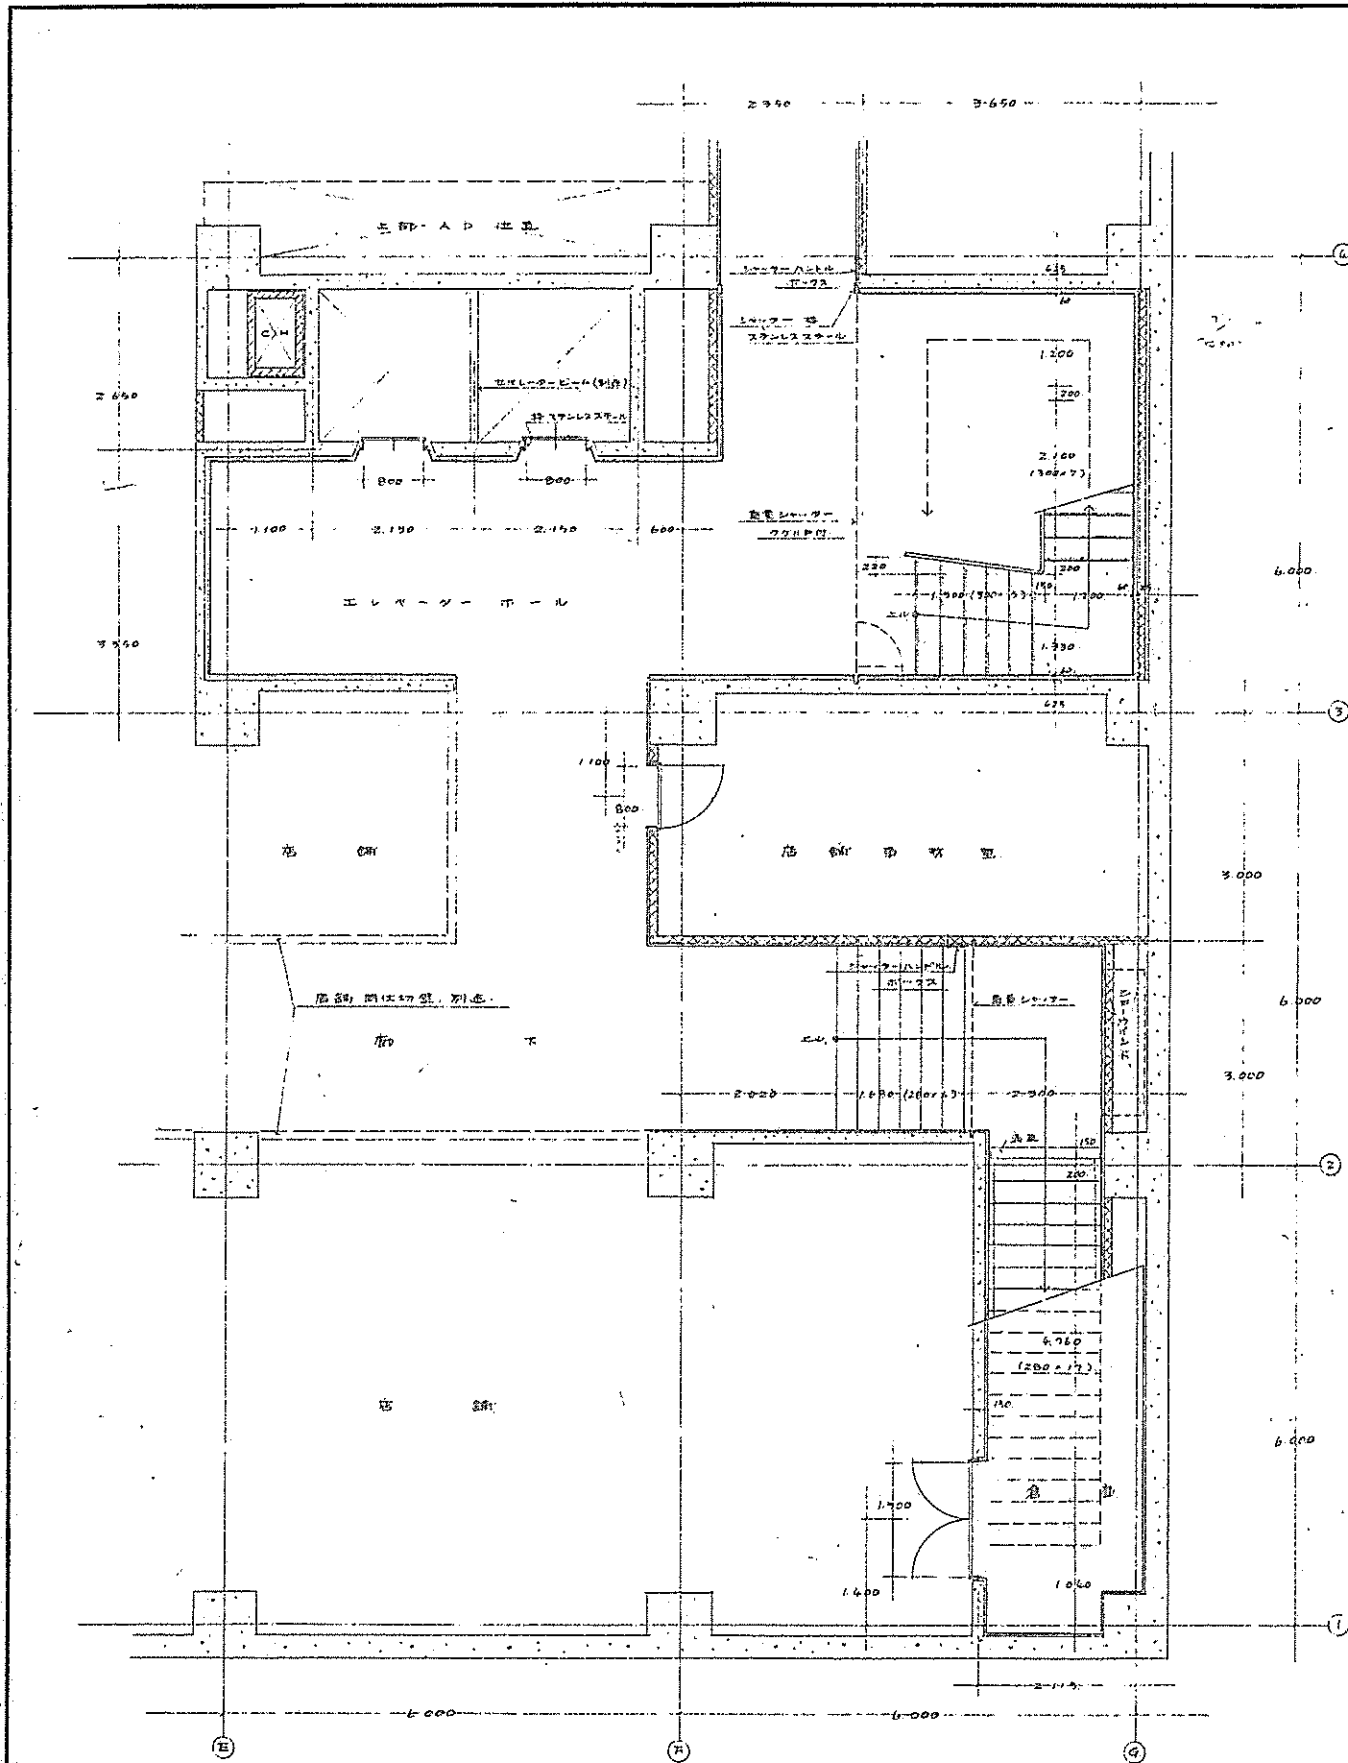


京都府建築士会事務所 建築工事設計図			
NO. D-3	2F 平面図	1/50	訂正
	1F 平面図	1/50	校閲
富家建築設計事務所			京都一級建築士事務所 一級建築士 NO. 0665 富家 崇光
HIROYASU TOMIIE ARCHITECT KYOTO, OSAKA, TOKYO.			

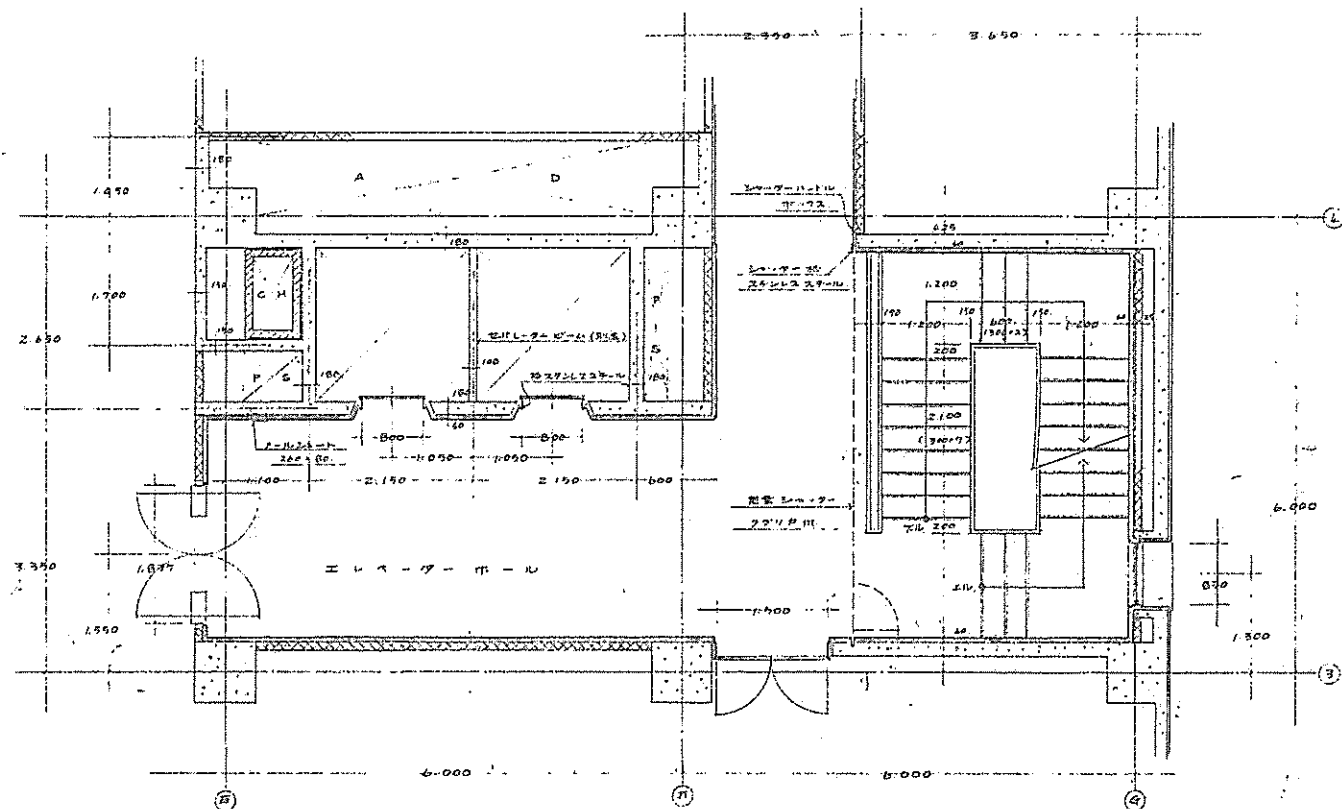


2 (3) 階平面詳細図

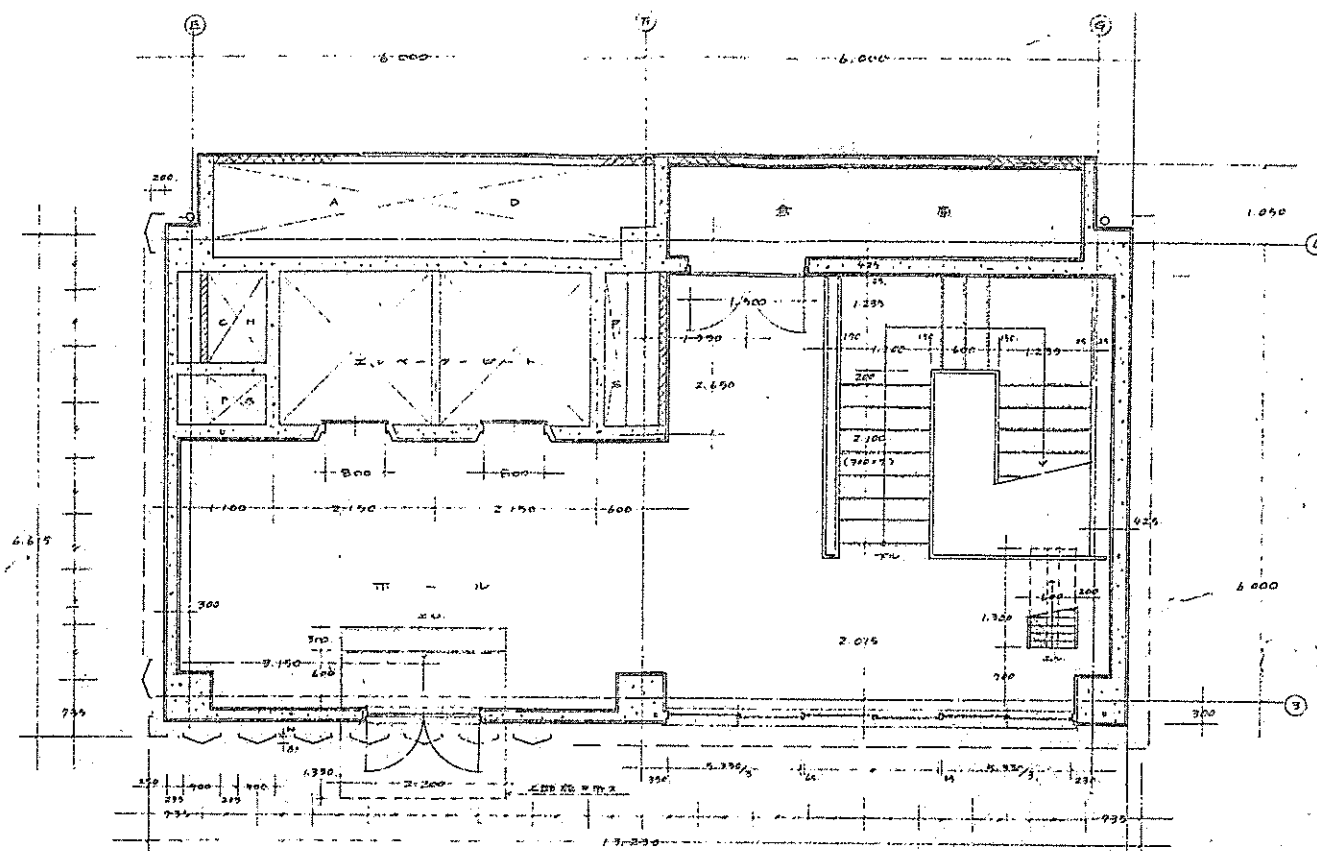

1階平面詳細図

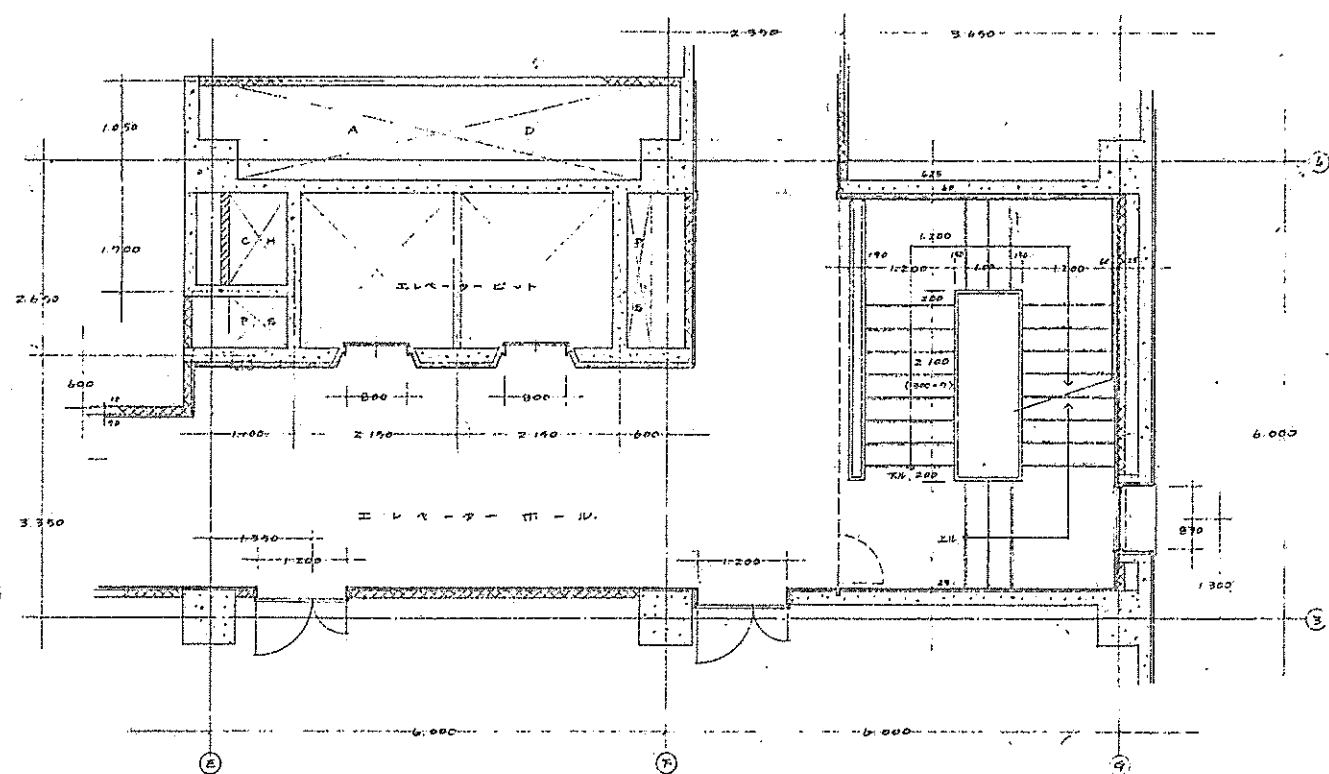



4~6階平面詳細図

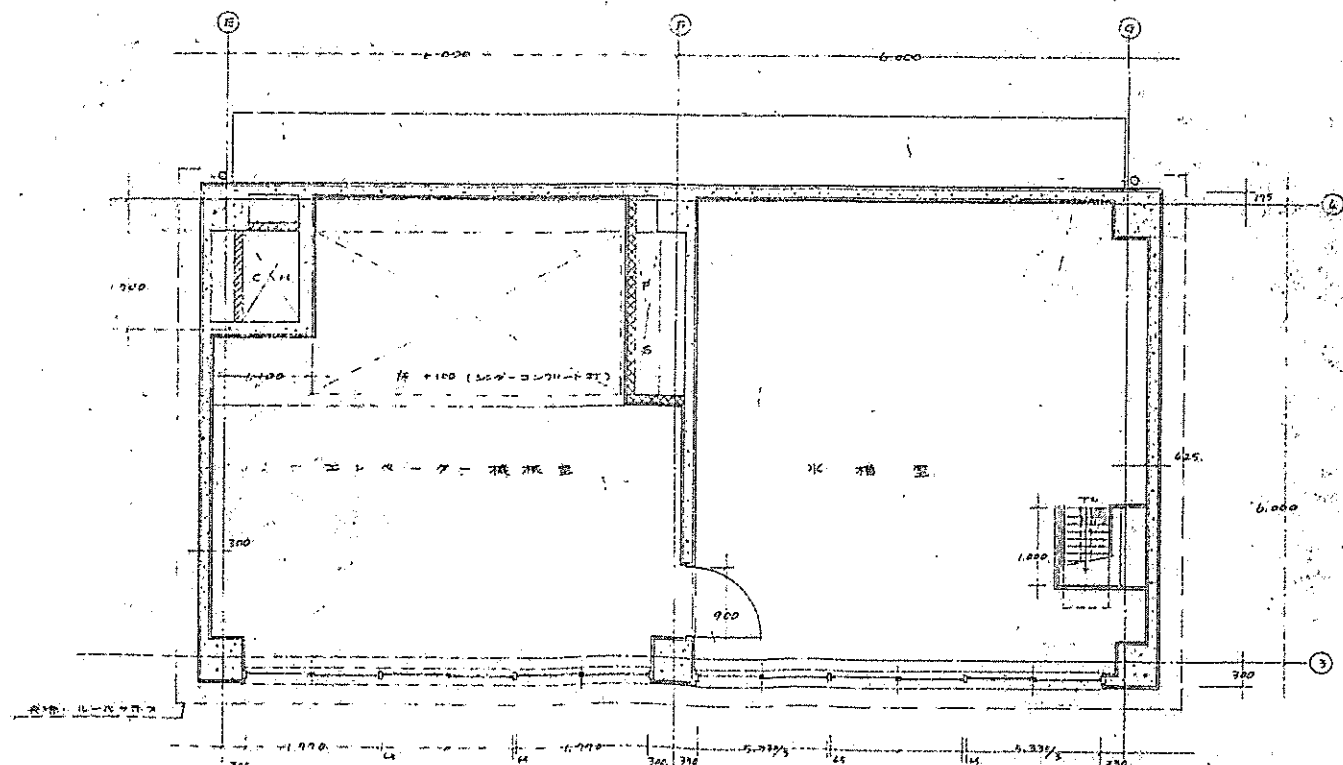


3階平面詳細図

京都商工会議所新築工事設計図			
NO. D-4	A部設計平面図	1:50	昭和45.6.25
			訂正
富家建築設計事務所		設計	校核
HIROYASU TOMIIE ARCHITECT KYOTO, OSAKA, TOKYO.		監理	富家 孝夫

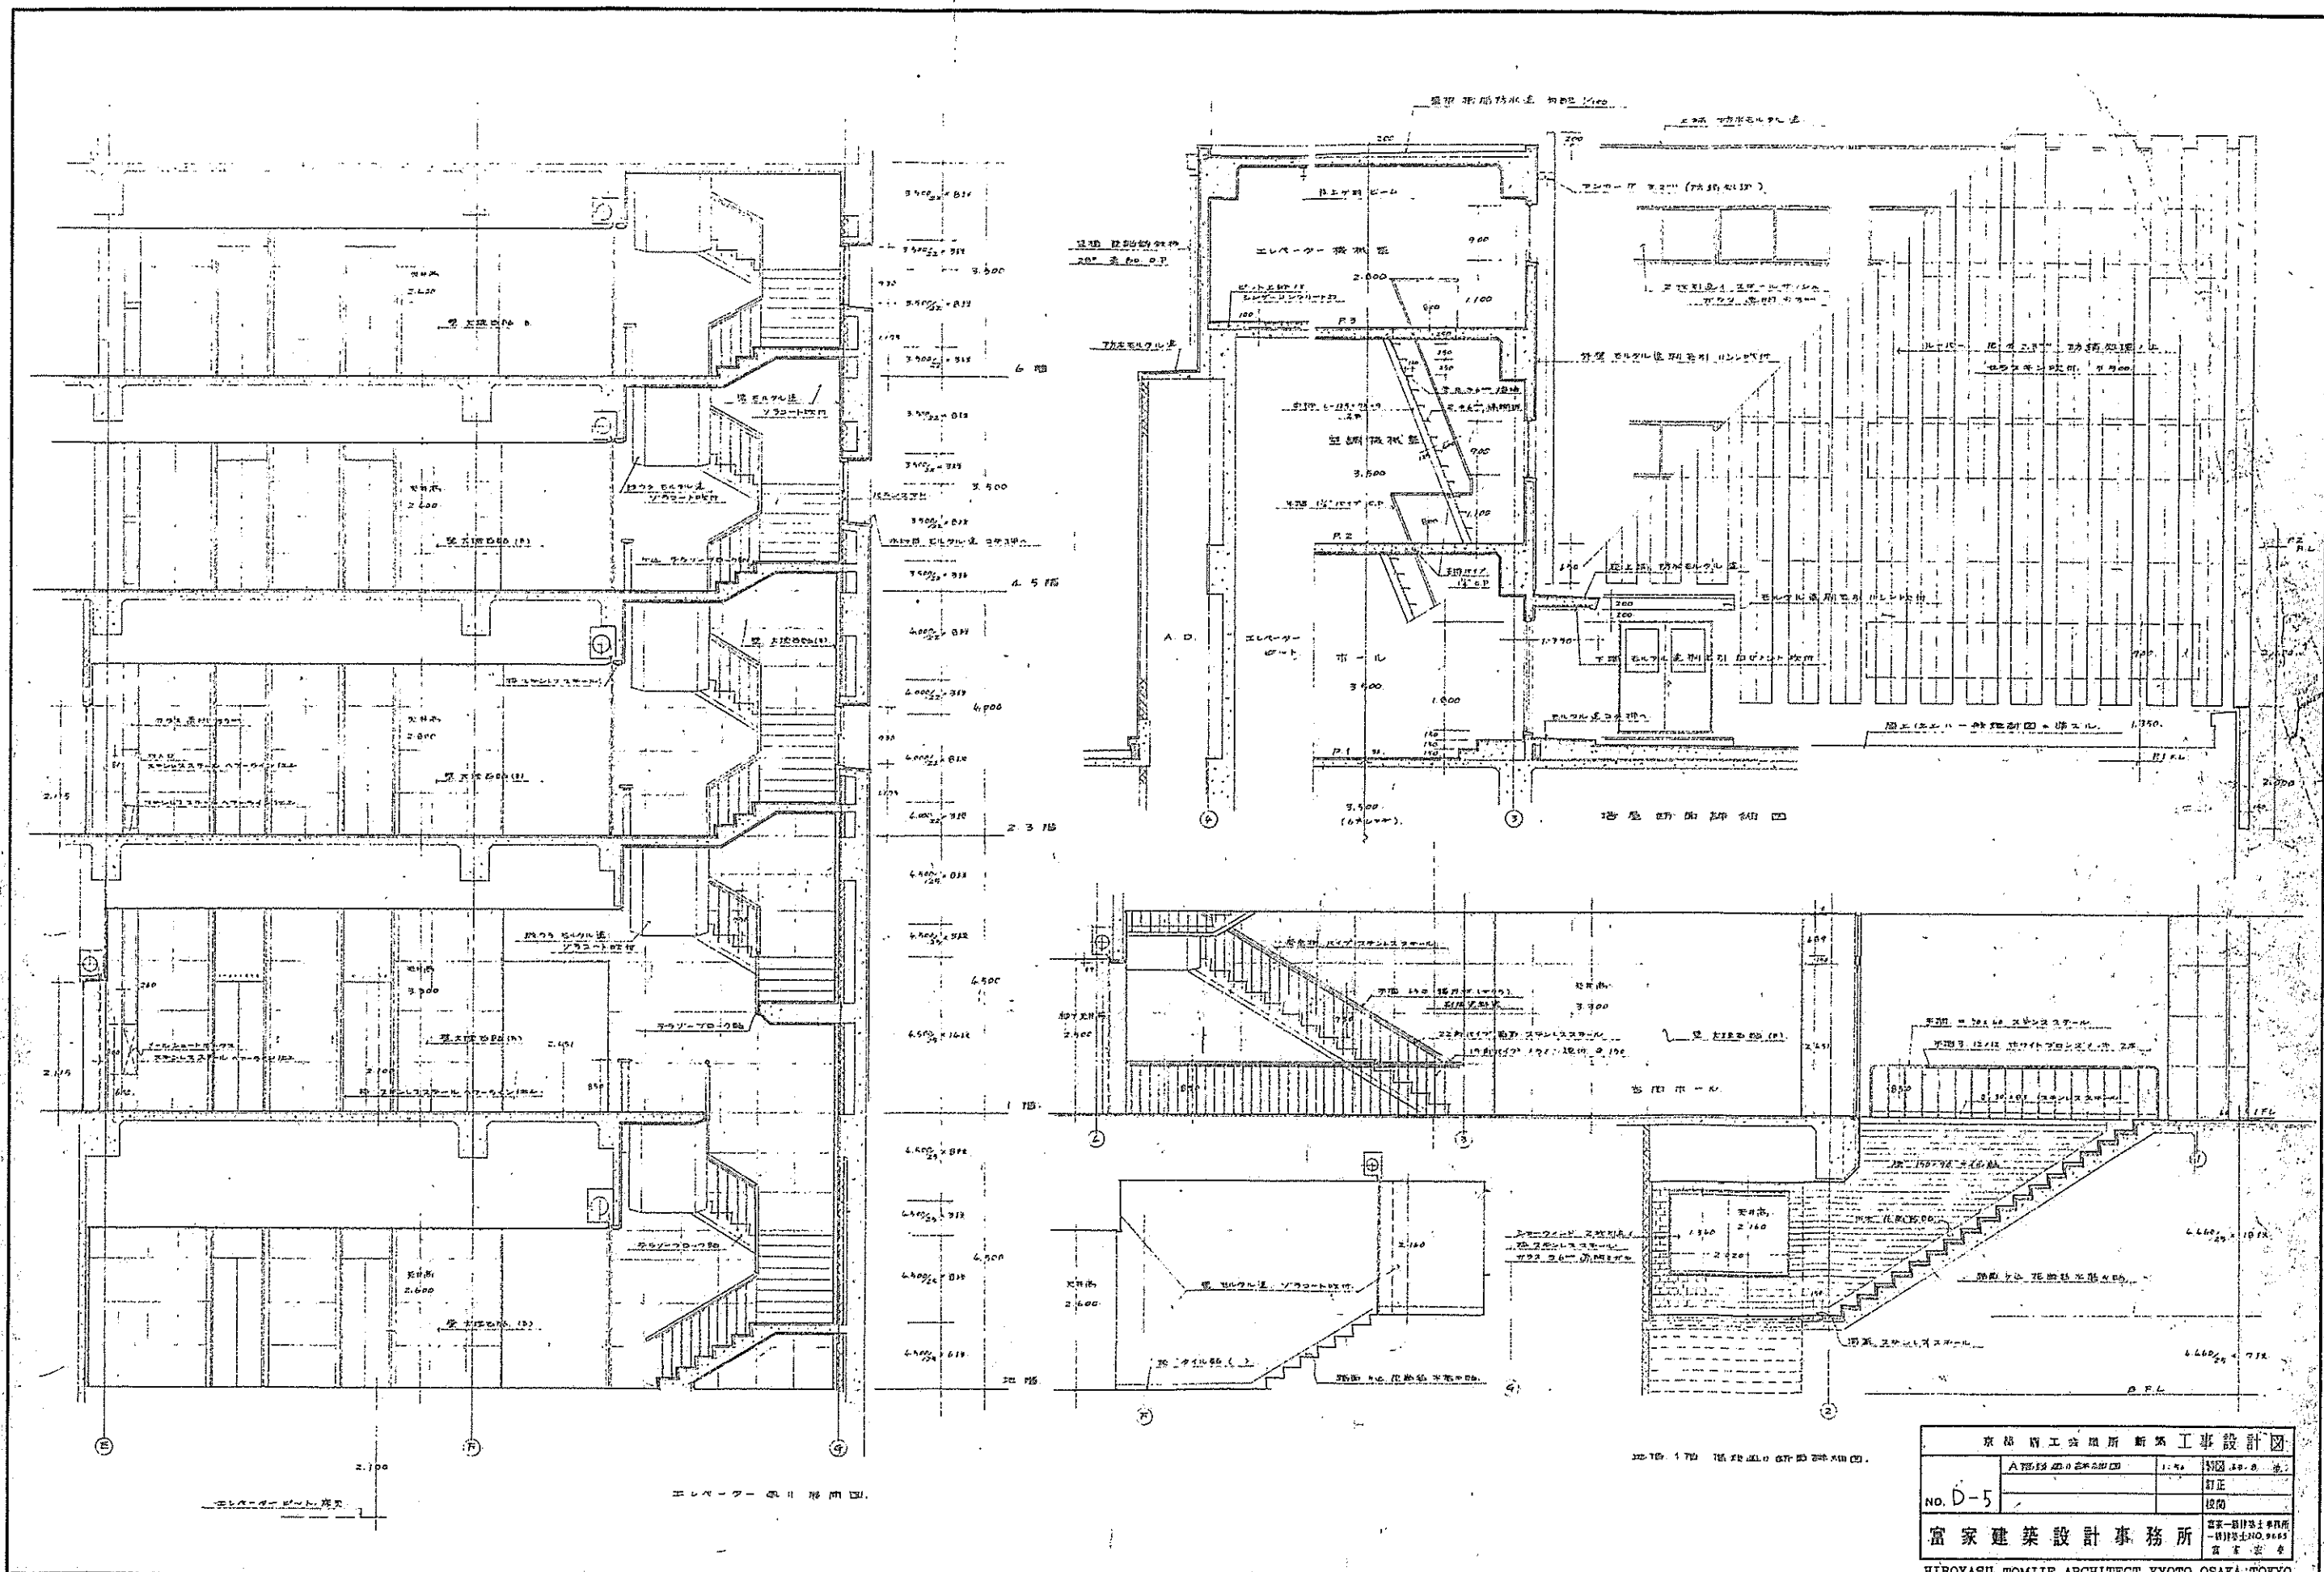


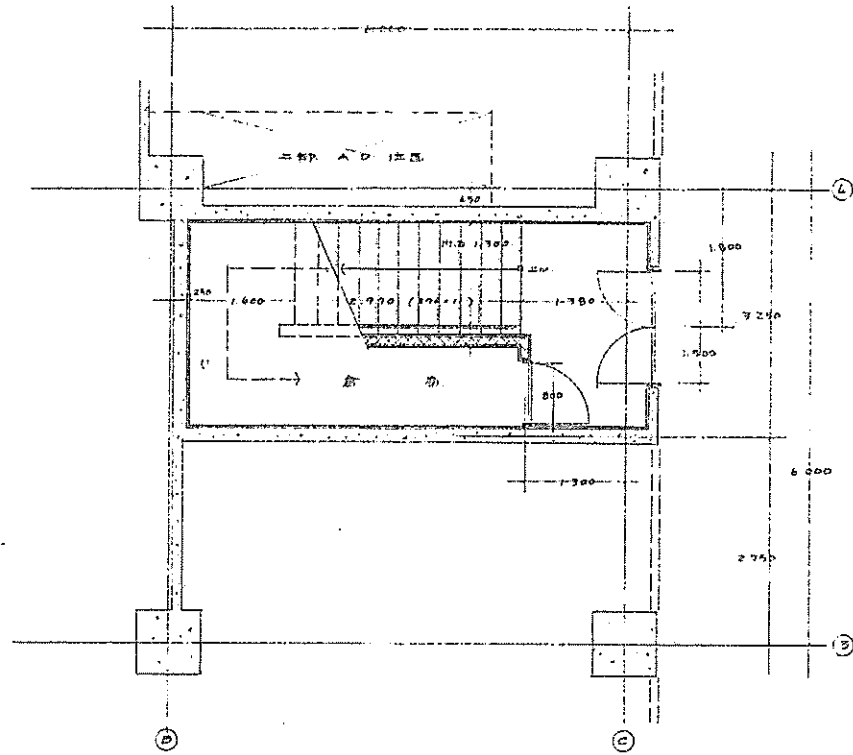


1階平面図

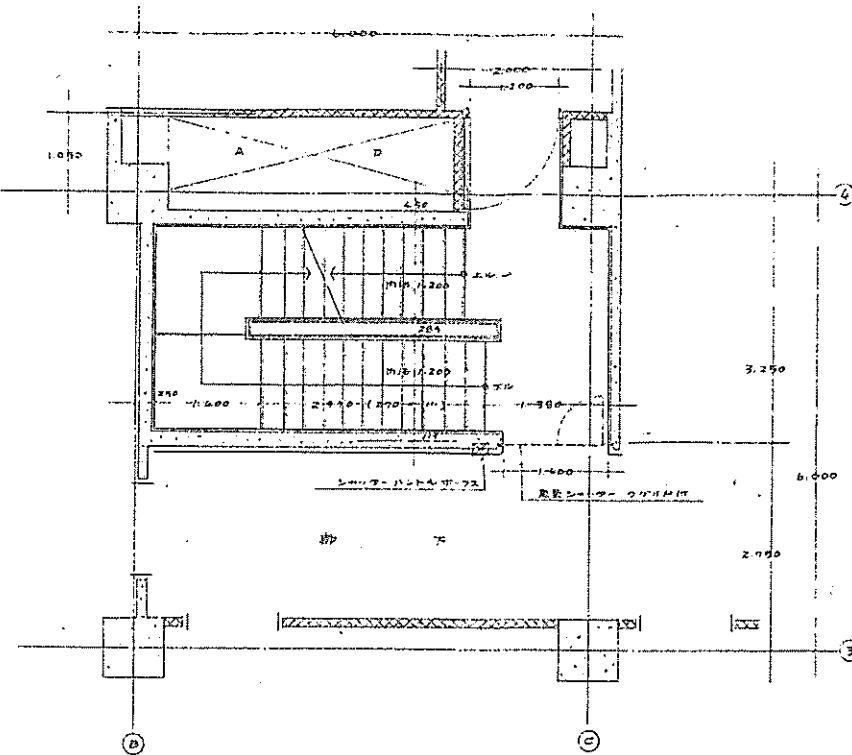


2. (3) 階平面図

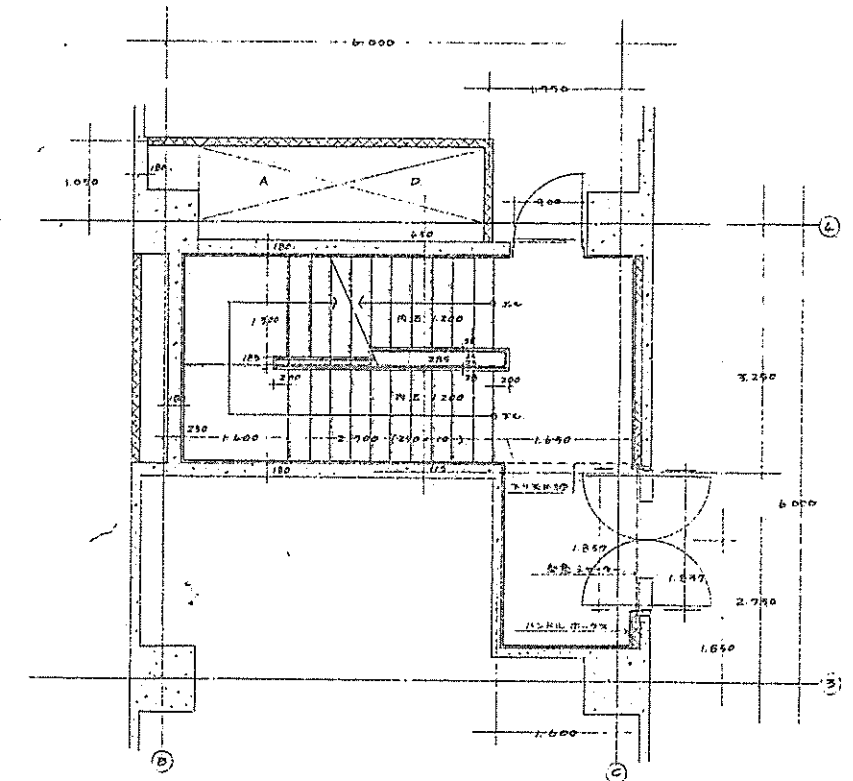

3階平面図

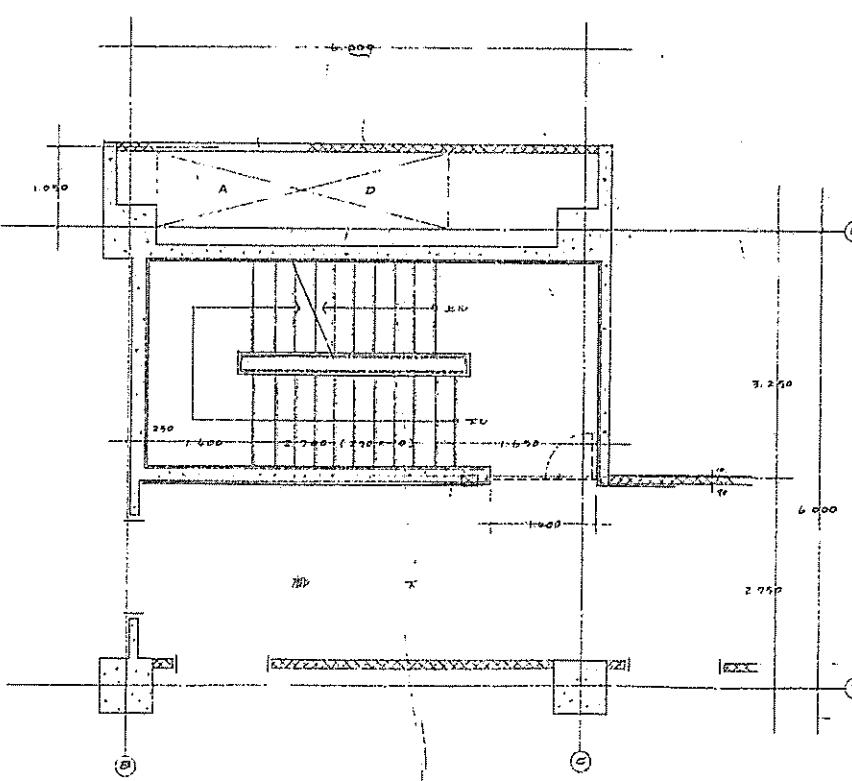



4～6階平面図

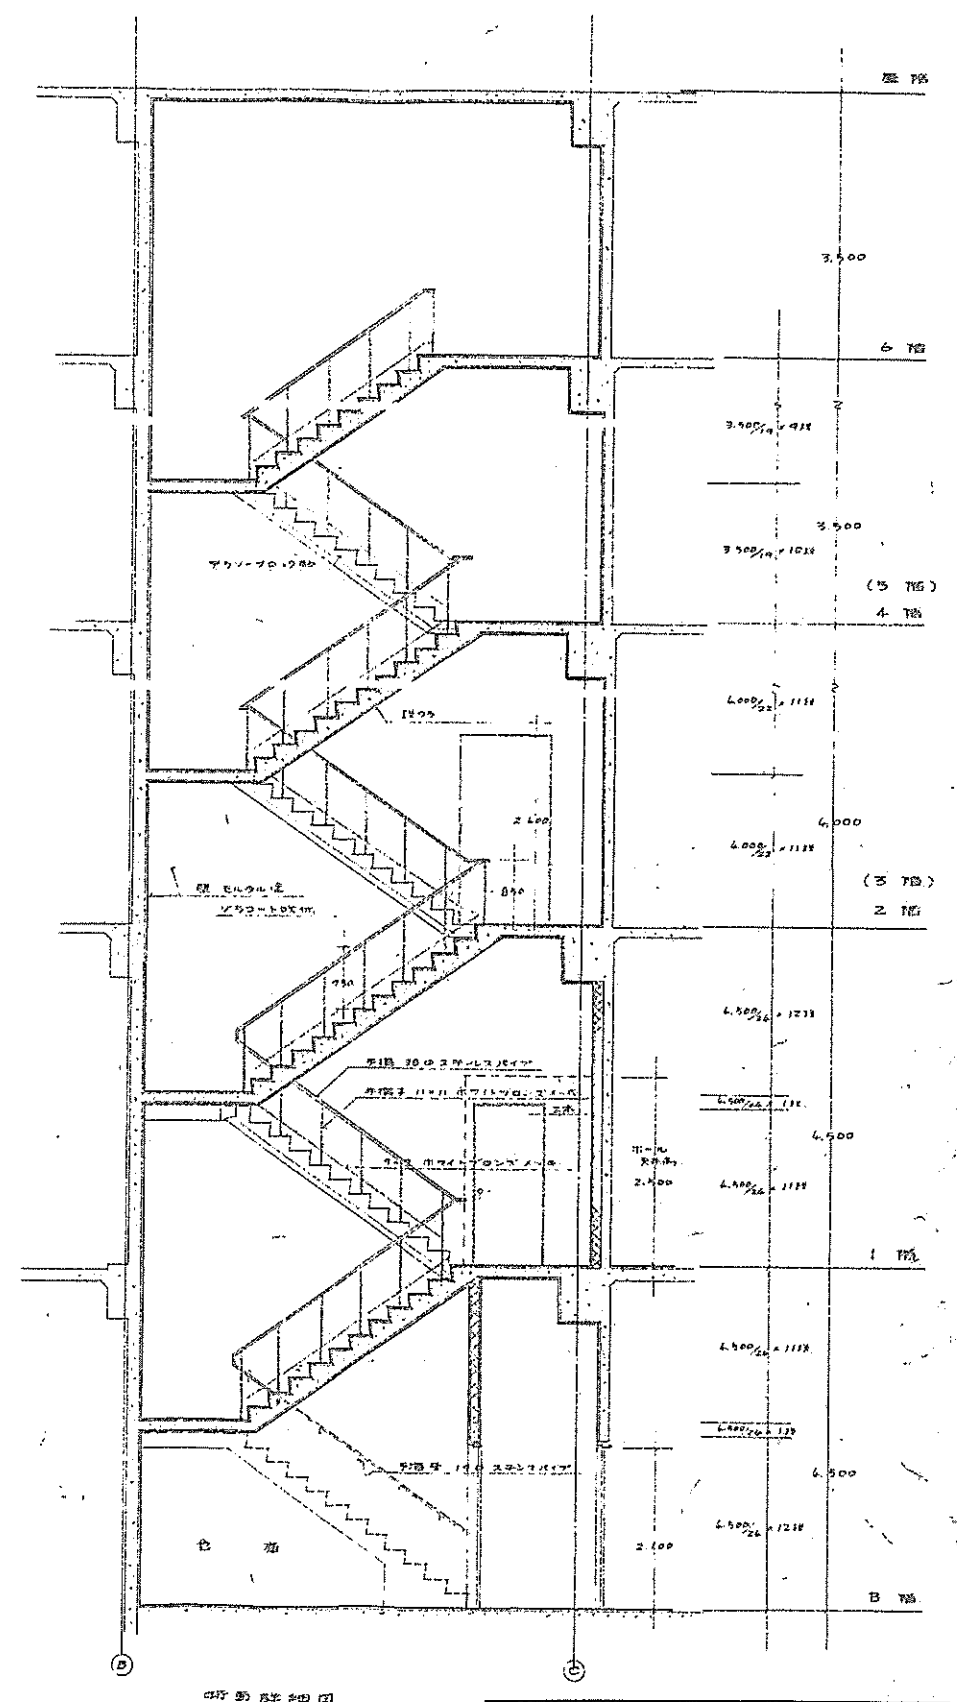


断面図

京都府工業所新築工事設計図			
NO. D-6	設計者	設計者	設計者
	校訂	校訂	校訂
富家建築設計事務所		富家建築設計事務所 一級建築士 NO. 3665 富家 宏 氏	


HIROYASU TOMIIE ARCHITECT KYOTO, OSAKA, TOKYO.

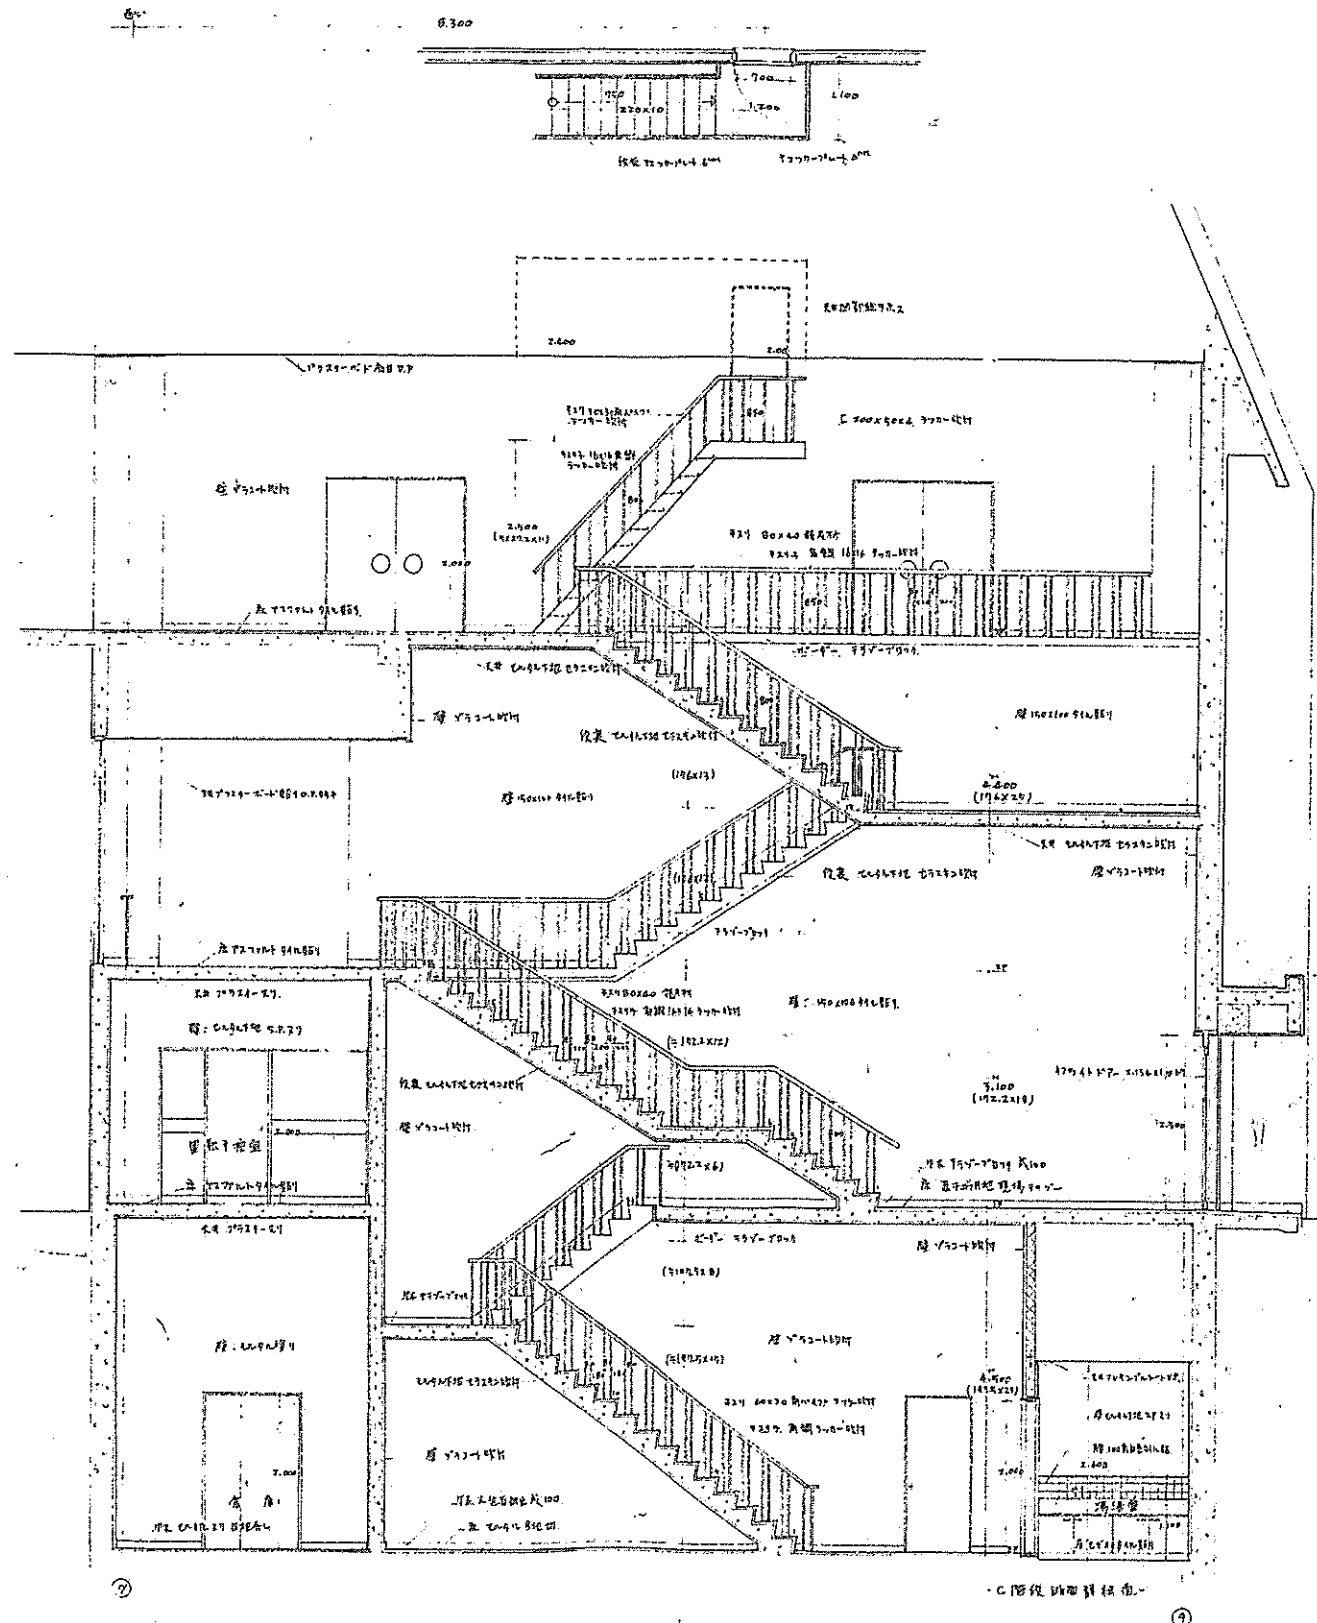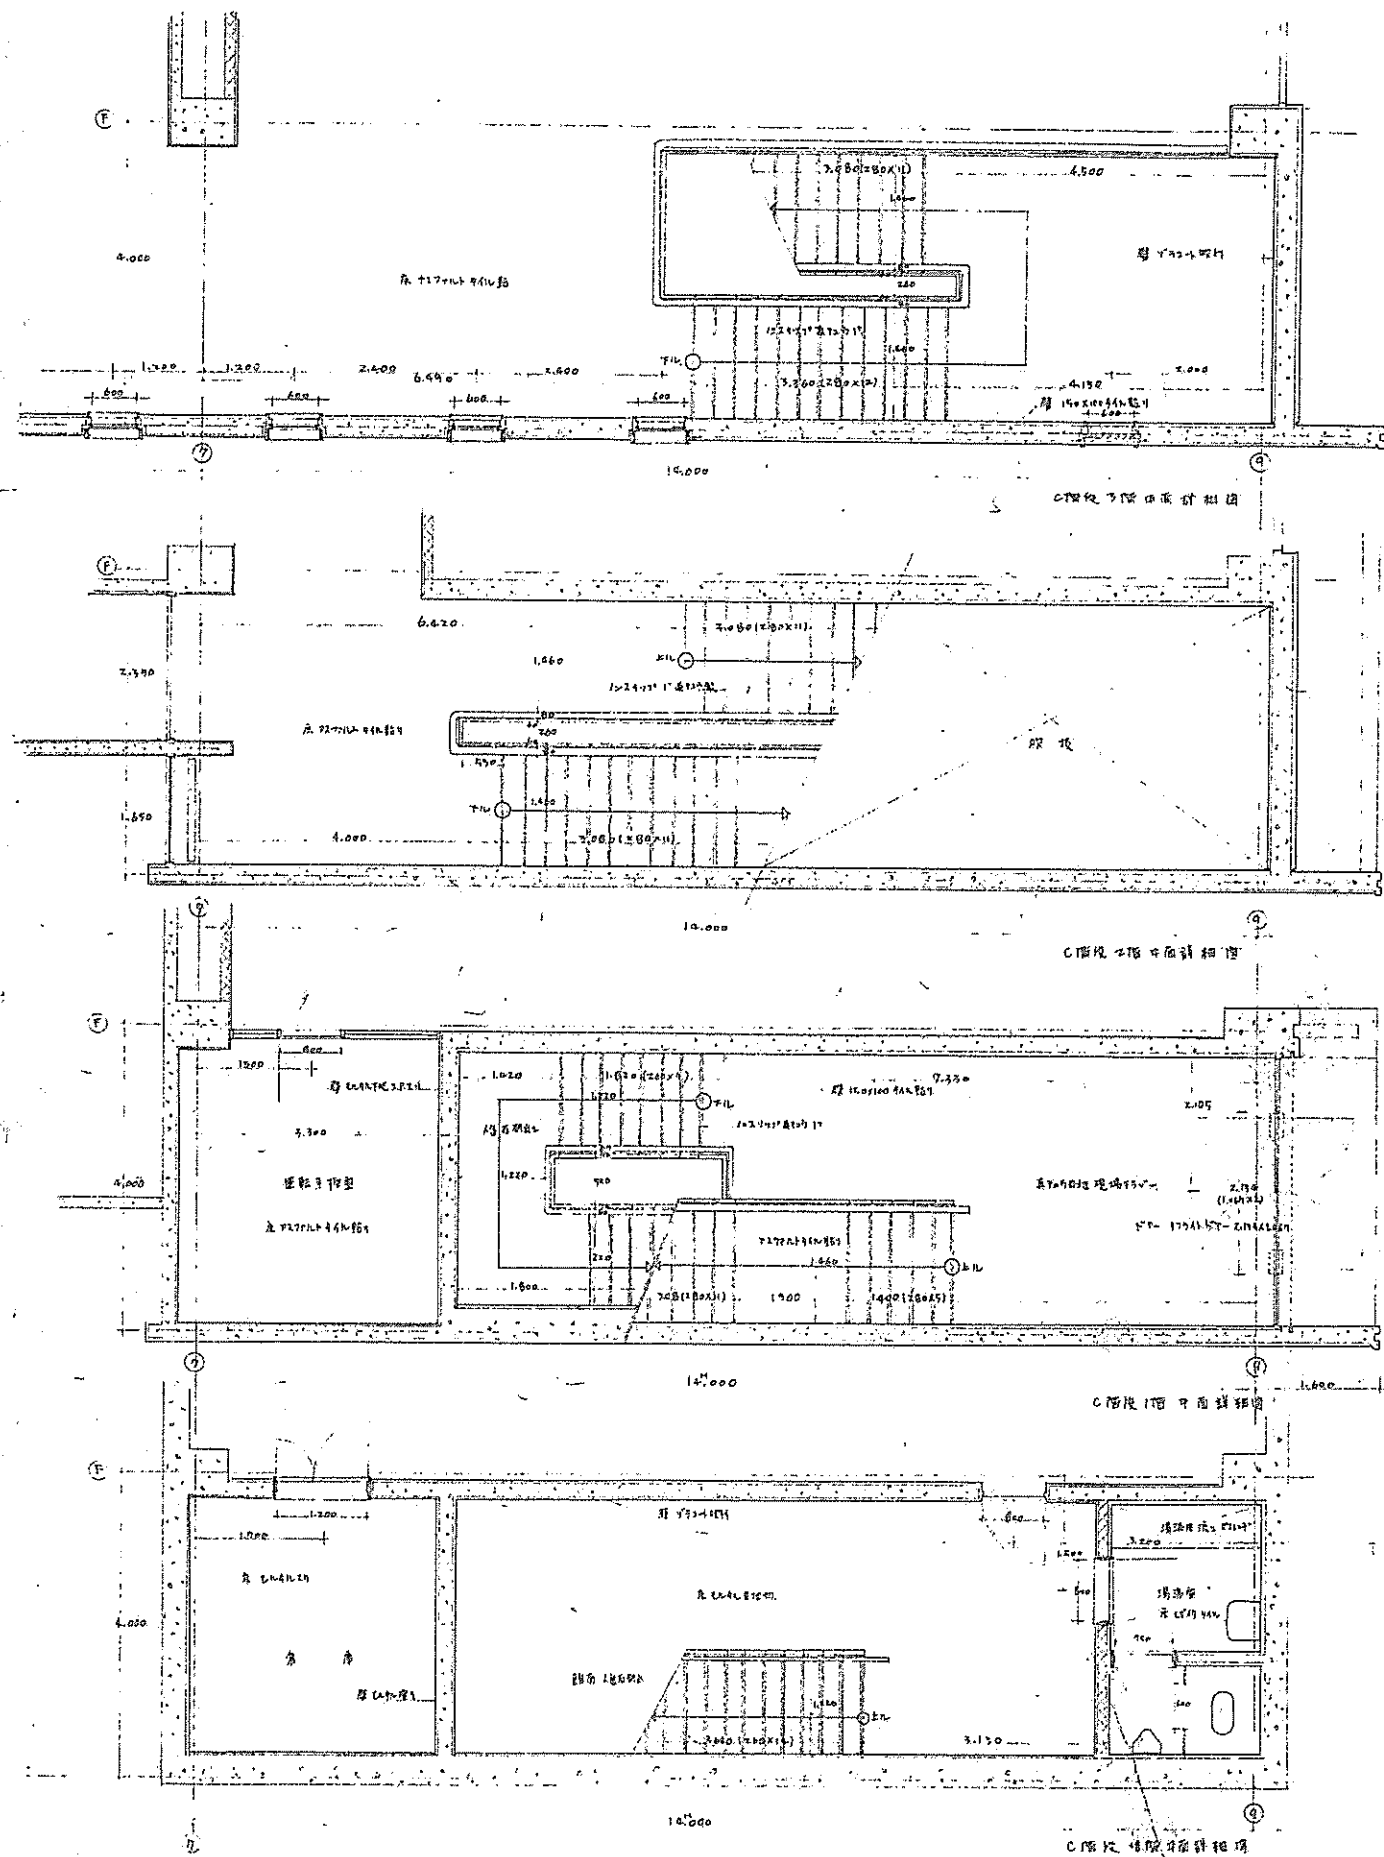


京都商工会議所新築工事設計図		
NO. D-7	C階平面図	1:50 1/4
	断面図	1:50 訂正
富家建築設計事務所		富家建築設計事務所 京都一丁目一丁目一丁目 富家建築設計事務所
HIROYASU TOMIIE ARCHITECT KYOTO, OSAKA, TOKYO.		

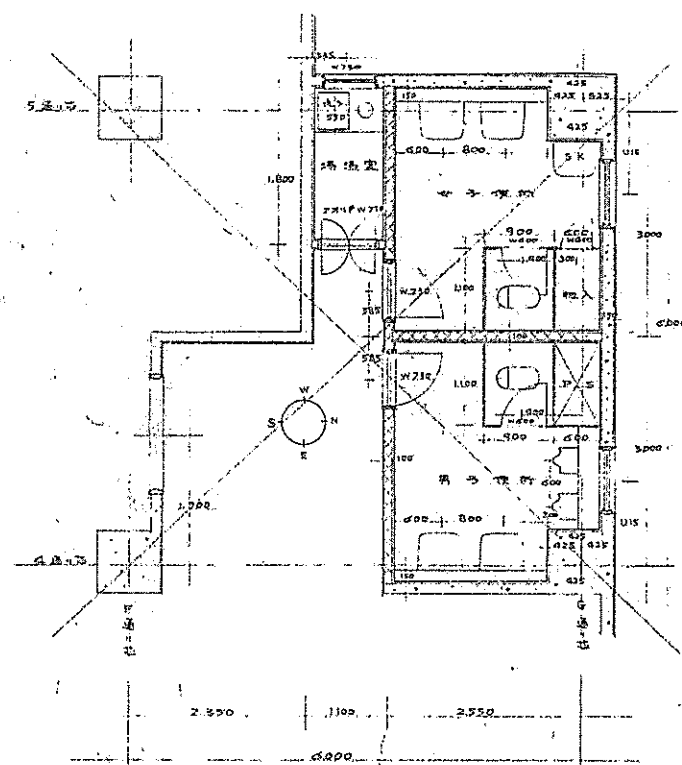


A 候所平面図

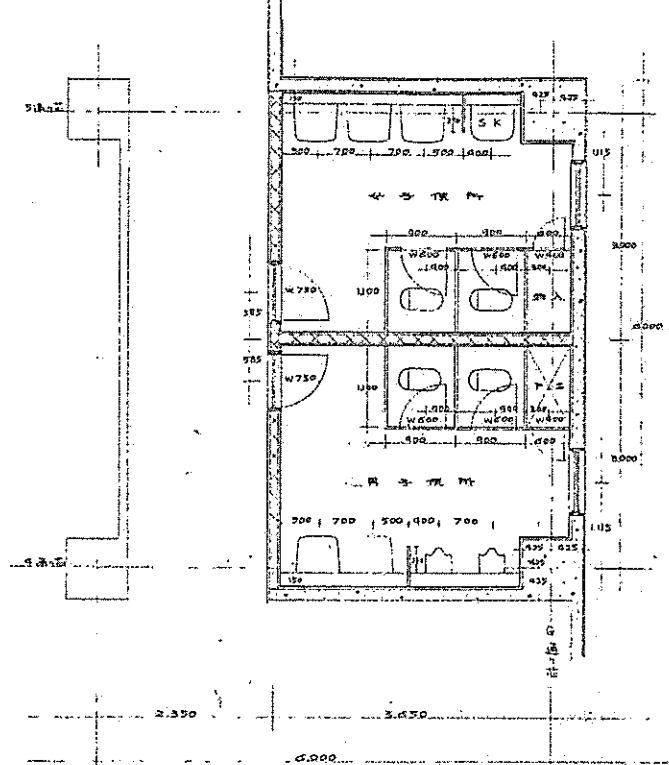


A 候所平面図

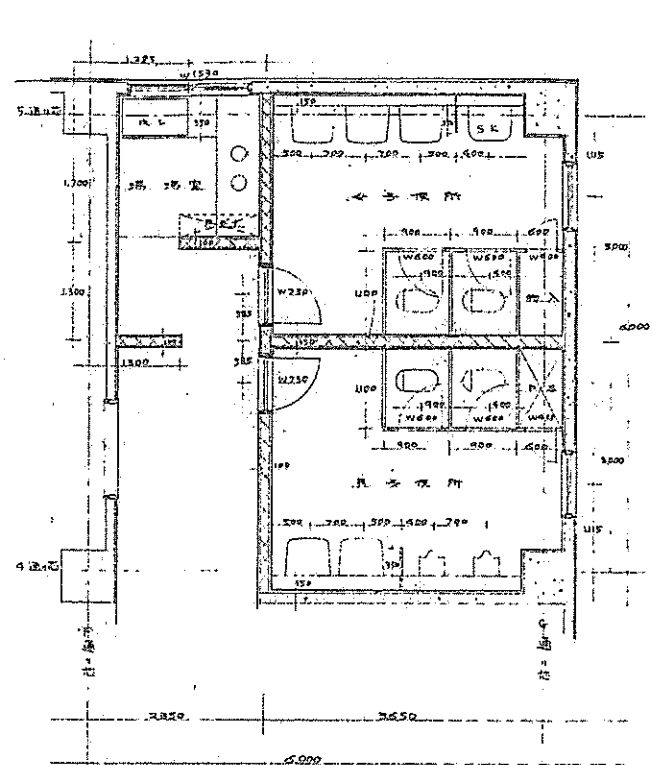


A 候所平面図

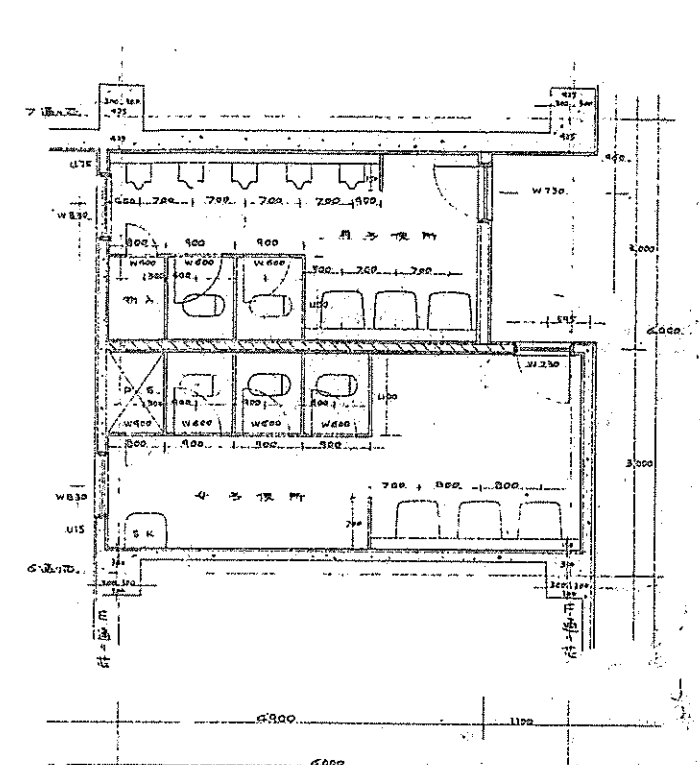


B 候所平面図

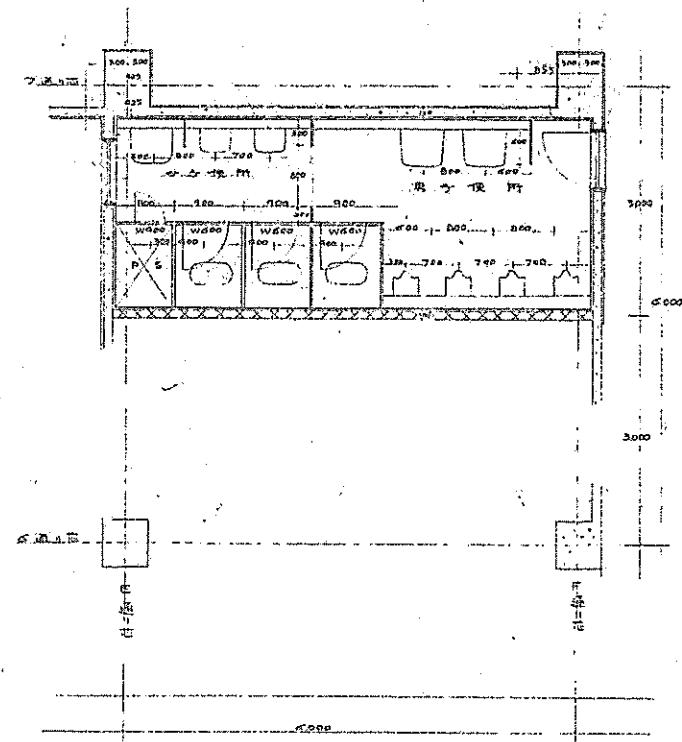


C 候所平面図

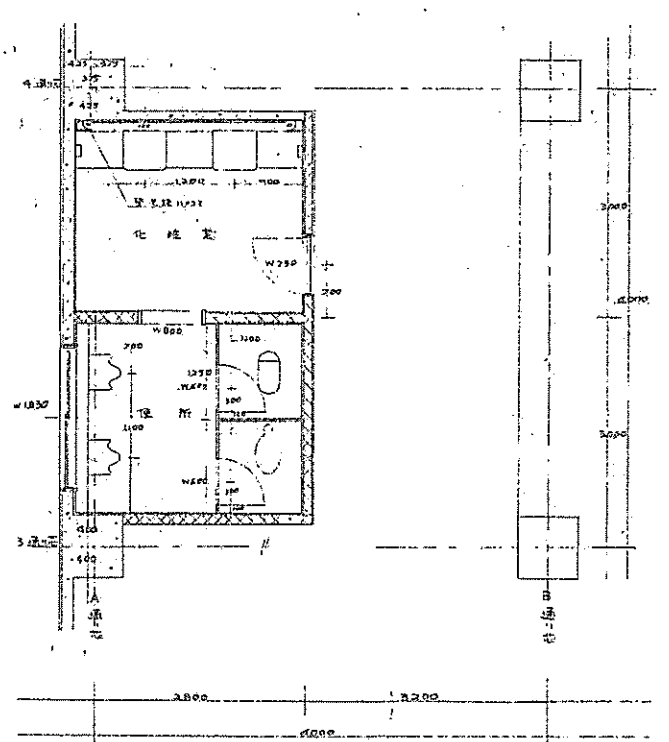

E 候所平面図

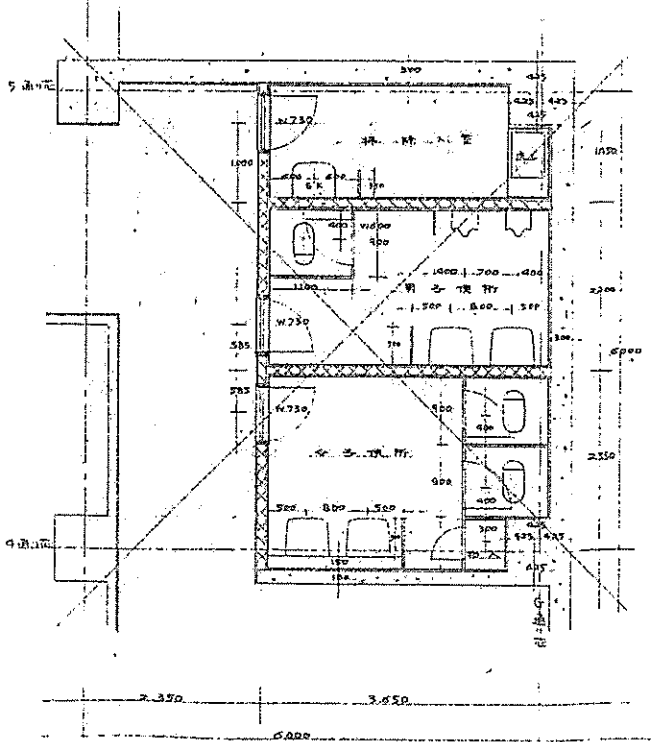

G 候所平面図

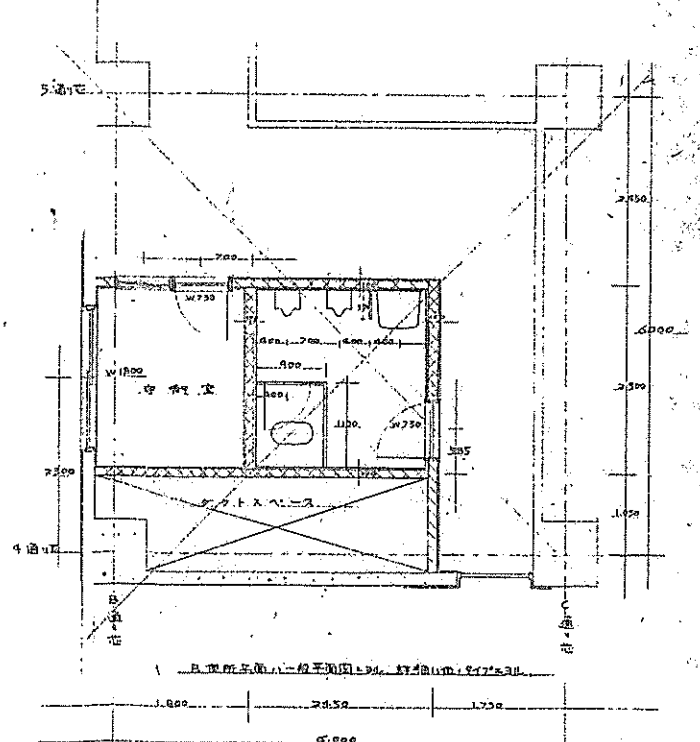

B 候所平面図

使用仕上

床	モザイクタイル貼	間仕切り壁	ベニヤ板仕上げ (F12 大板貼)
壁	100 角タイル貼	合板	新築アルミサッシ 35x40
天井	石膏ボード吹付	F12 大板貼	4x7x4
欄干	モザイクタイル貼 (F12 大板貼)		
扉	モザイクタイル貼		

使用仕上

床	タイル貼	床	モザイクタイル貼
壁	100 角タイル貼	壁	モザイクタイル貼
天井	石膏ボード吹付	天井	石膏ボード吹付


















京都商工会館新築工事設計図

NO. D-8	各機材品目表	1:50	補正
			校閲








富家建築設計事務所

富家一級建築士事務所
一級建築士 NO. 5643
富家 宏

HIROYASU TOMIIE ARCHITECT KYOTO, OSAKA, TOKYO.

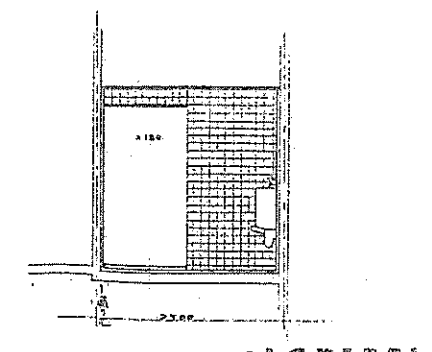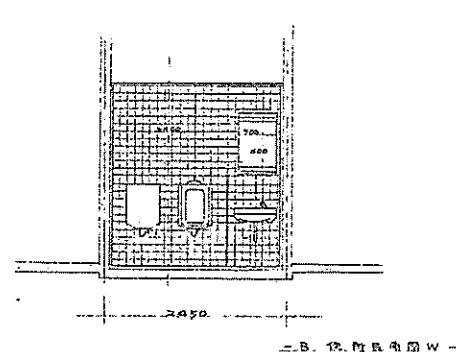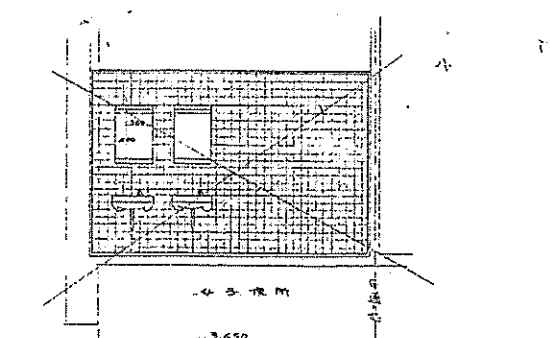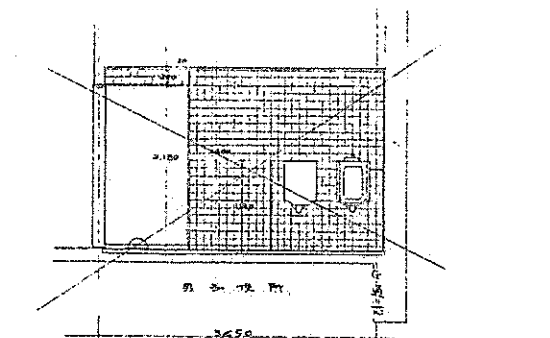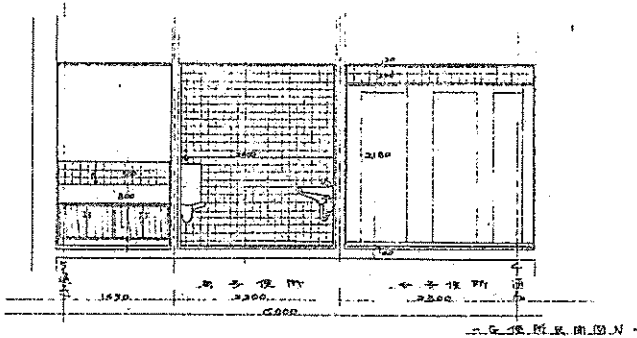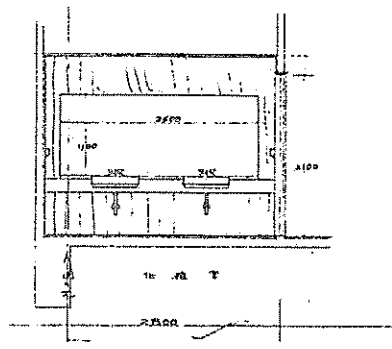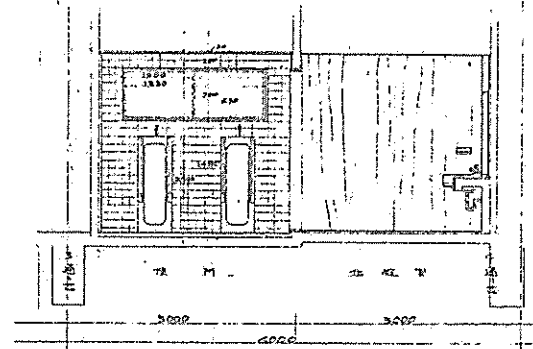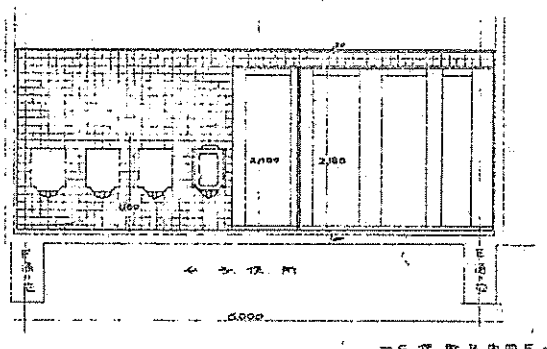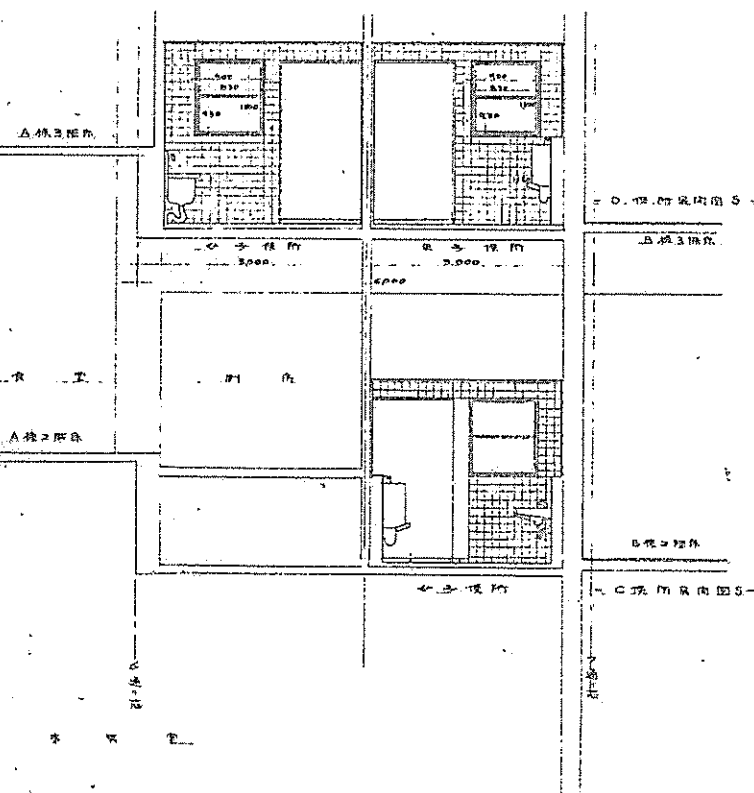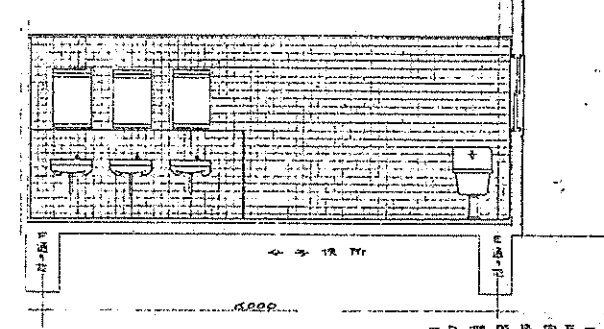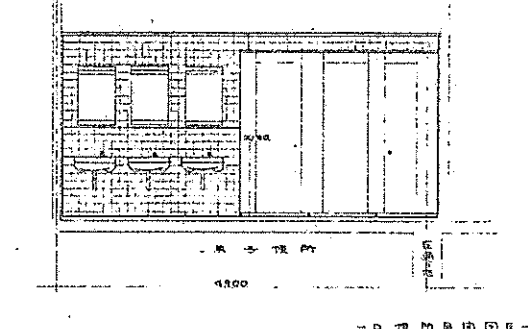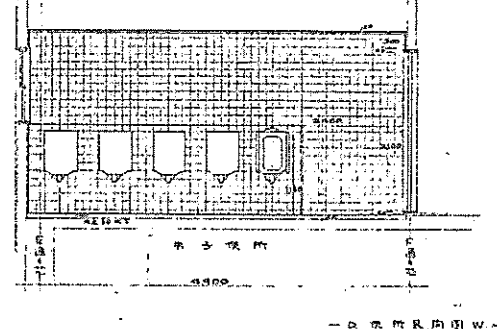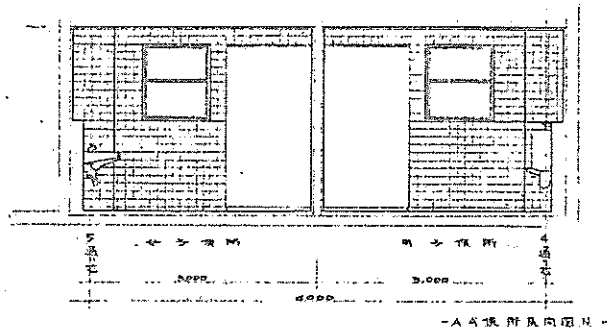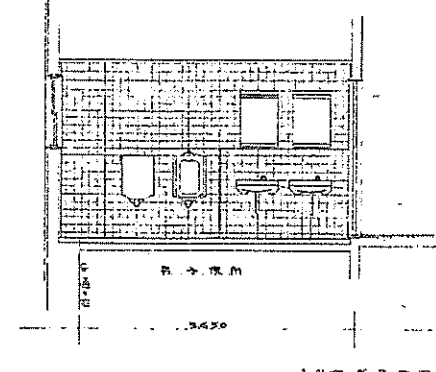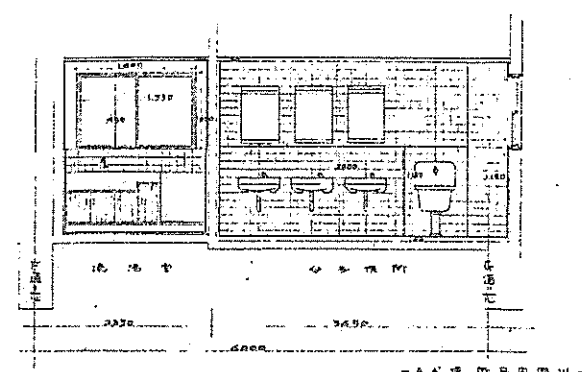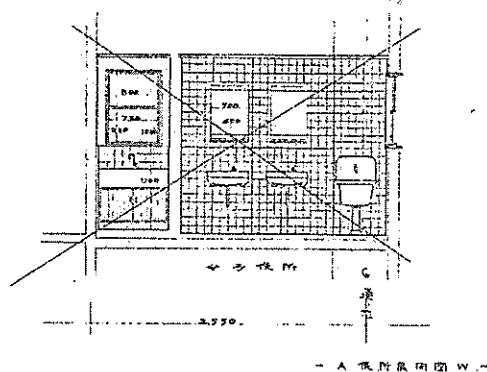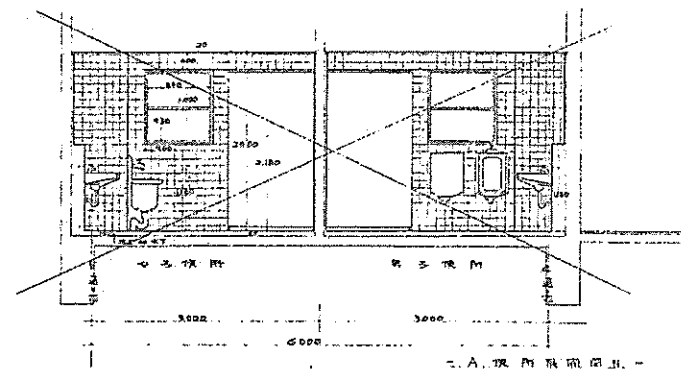


京都商工会議所新築工事設計図			
No. D-9	主役所 居間室	1:50	初版
			訂正 校印
富家建築設計事務所			富家一級建築士事務所 一級建築士 NO. 946 富家 宏 家
HIROYASU TOMIIE ARCHITECT KYOTO, OSAKA, TOKYO			

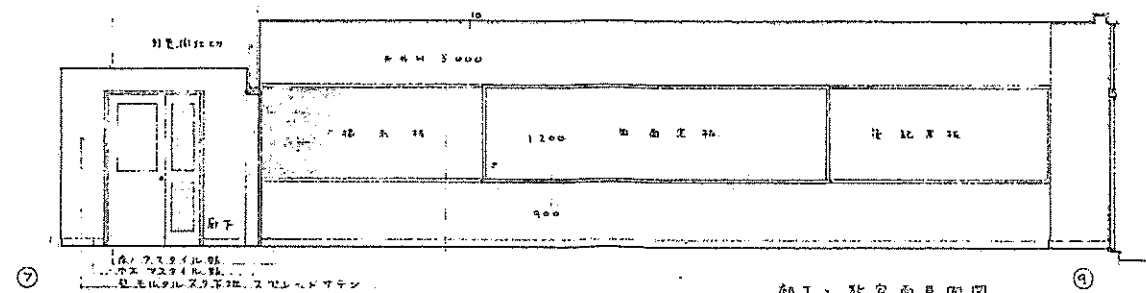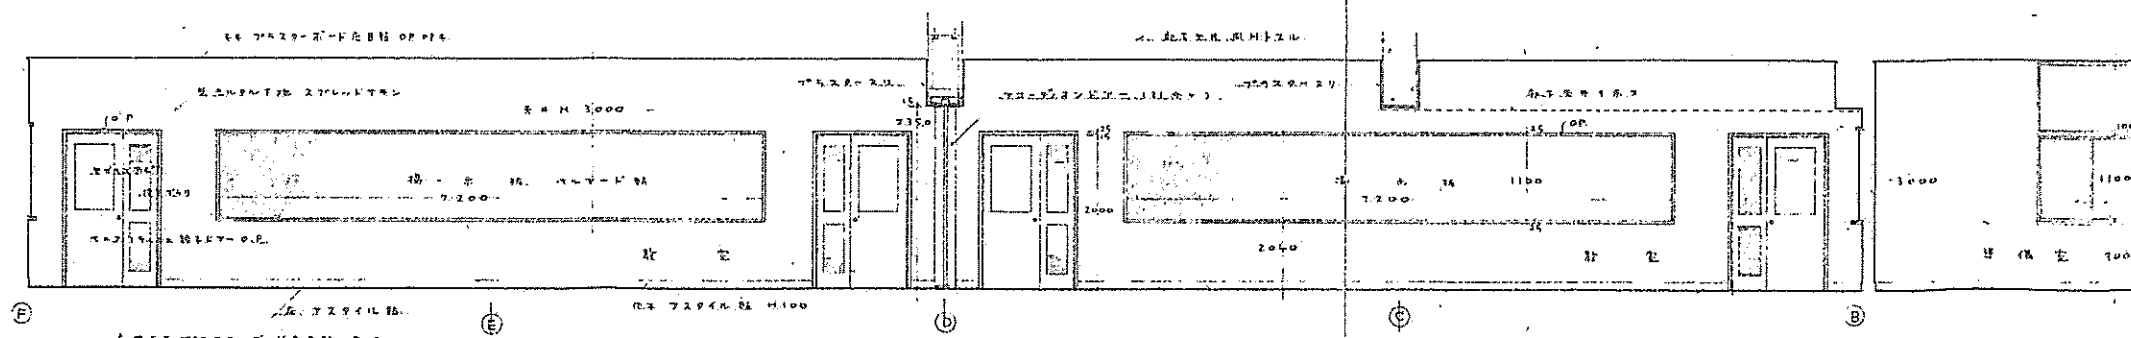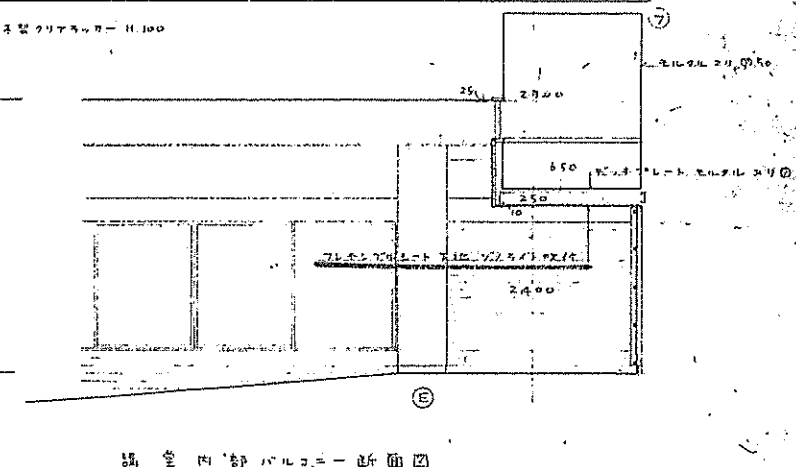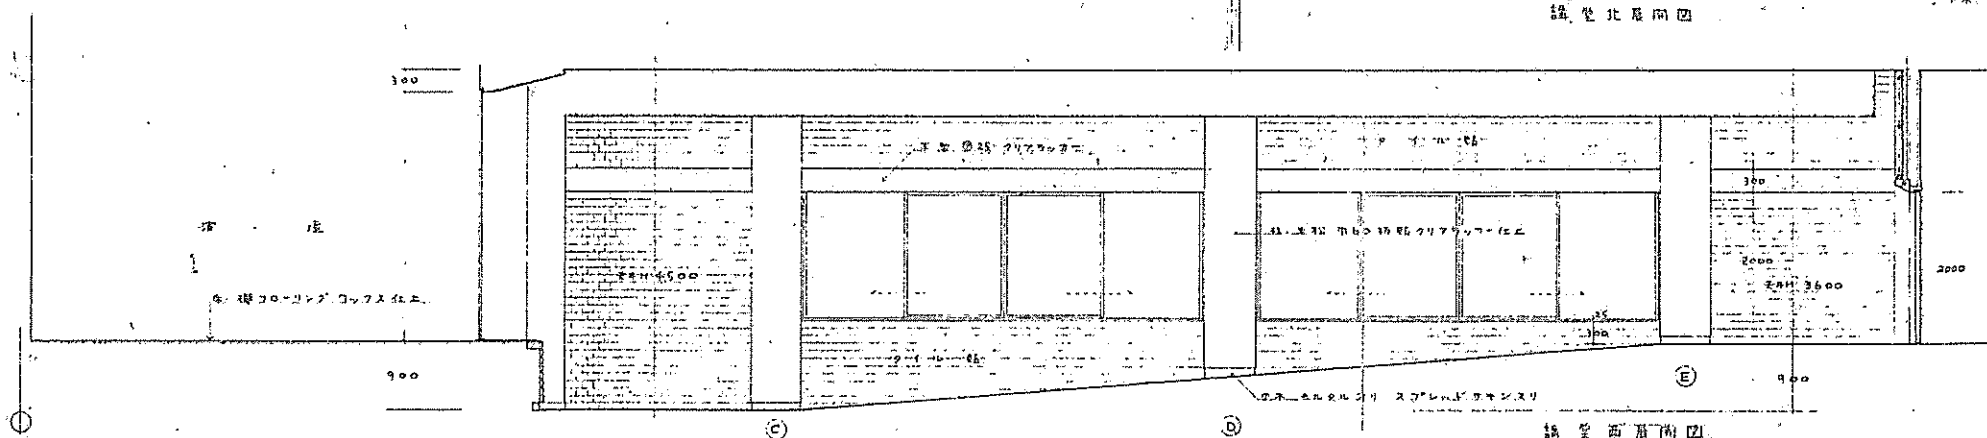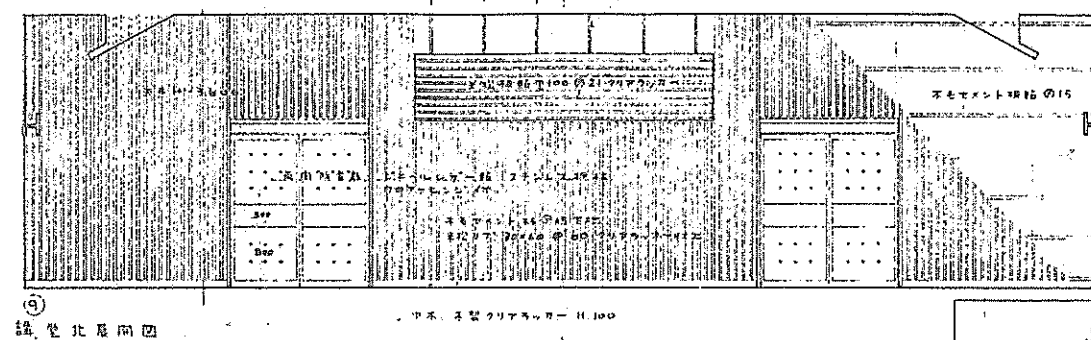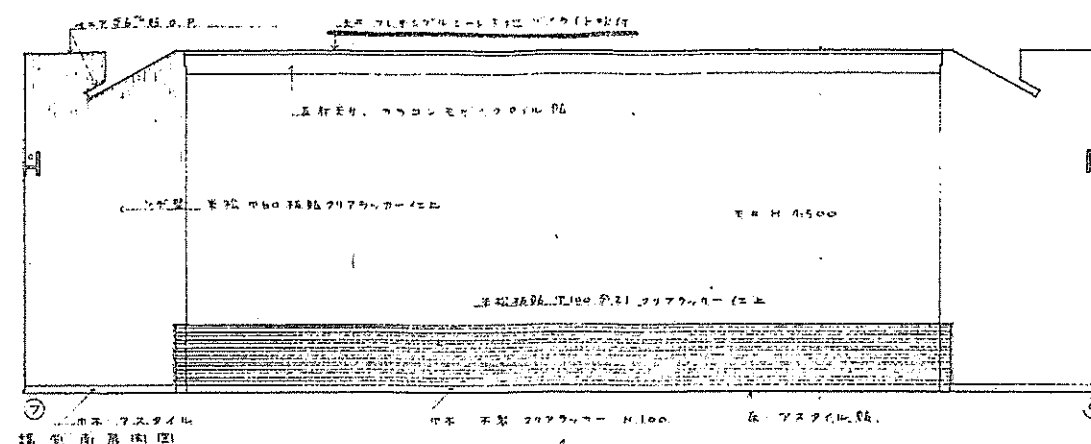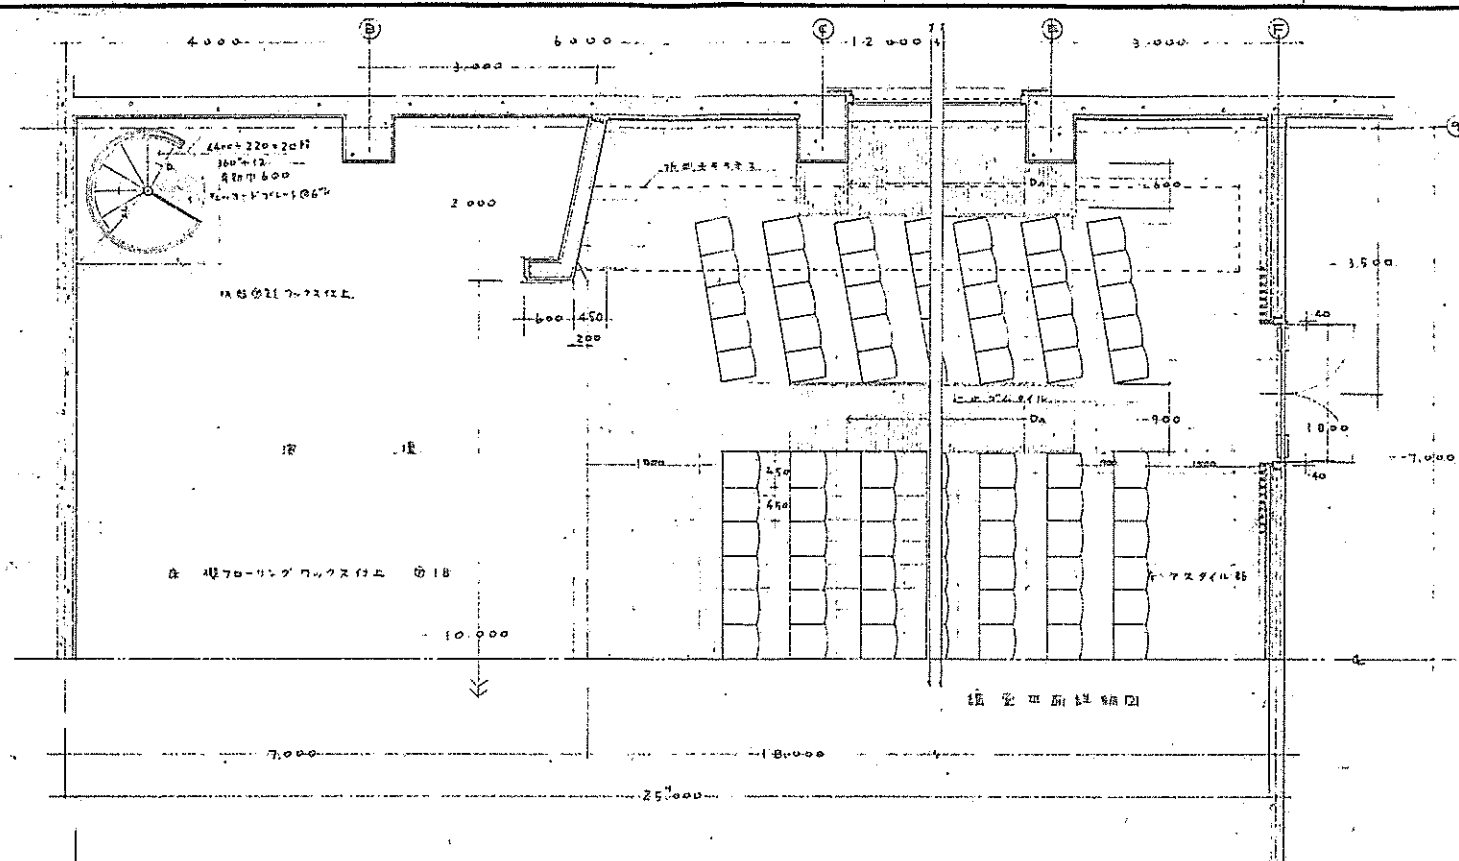


廊下、柱室南展間圖


富家建築設計事務所			
No. D-10	紙張、物產說明書	1:50	1/20
	航空、地形圖	1:50	1/20
富家建築設計事務所			富家建築設計事務所 — 地址：台北，NO. 96, 663 富家建築

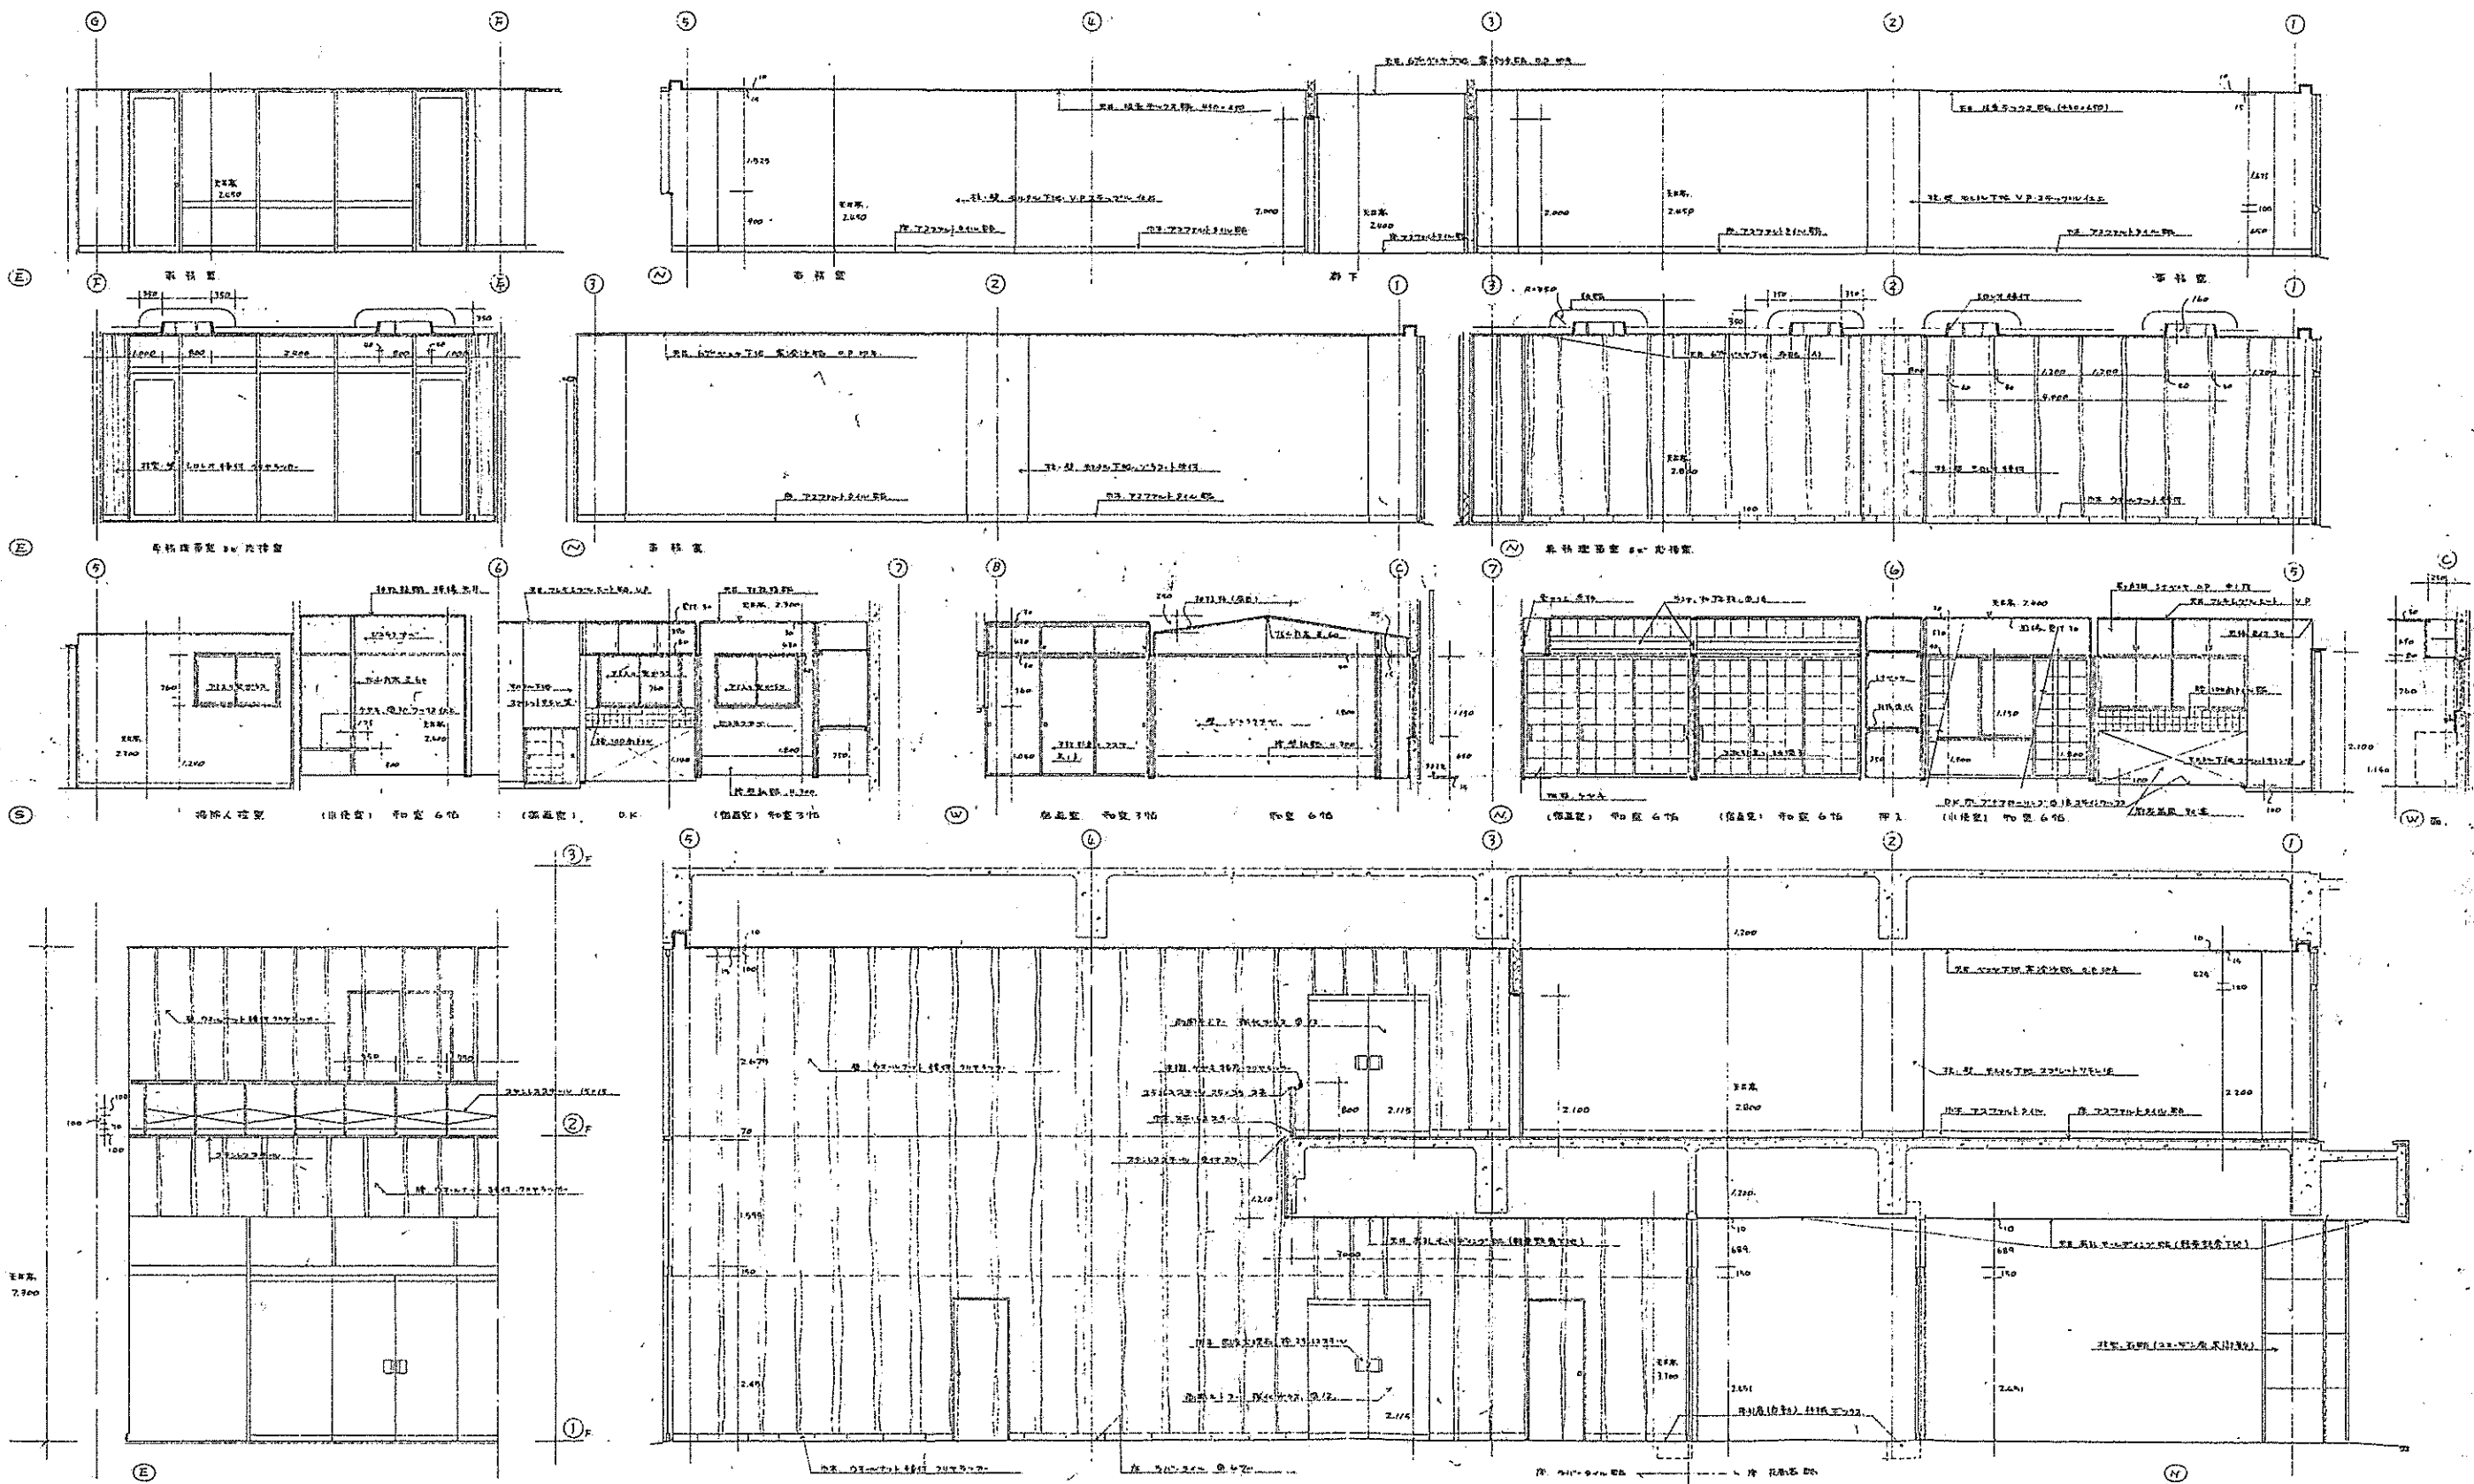


京都 森工務所 新築 工事設計図			
No. D-11	必要図面	1/100	1/100 61. 8 100. 50
			訂正
			校閲
富家建築設計事務所			富家一級建築士事務所 富家一級建築士 NO. 5565 富家 宏彦
HIROYASU TOMIIE ARCHITECT KYOTO, OSAKA, TOKYO.			

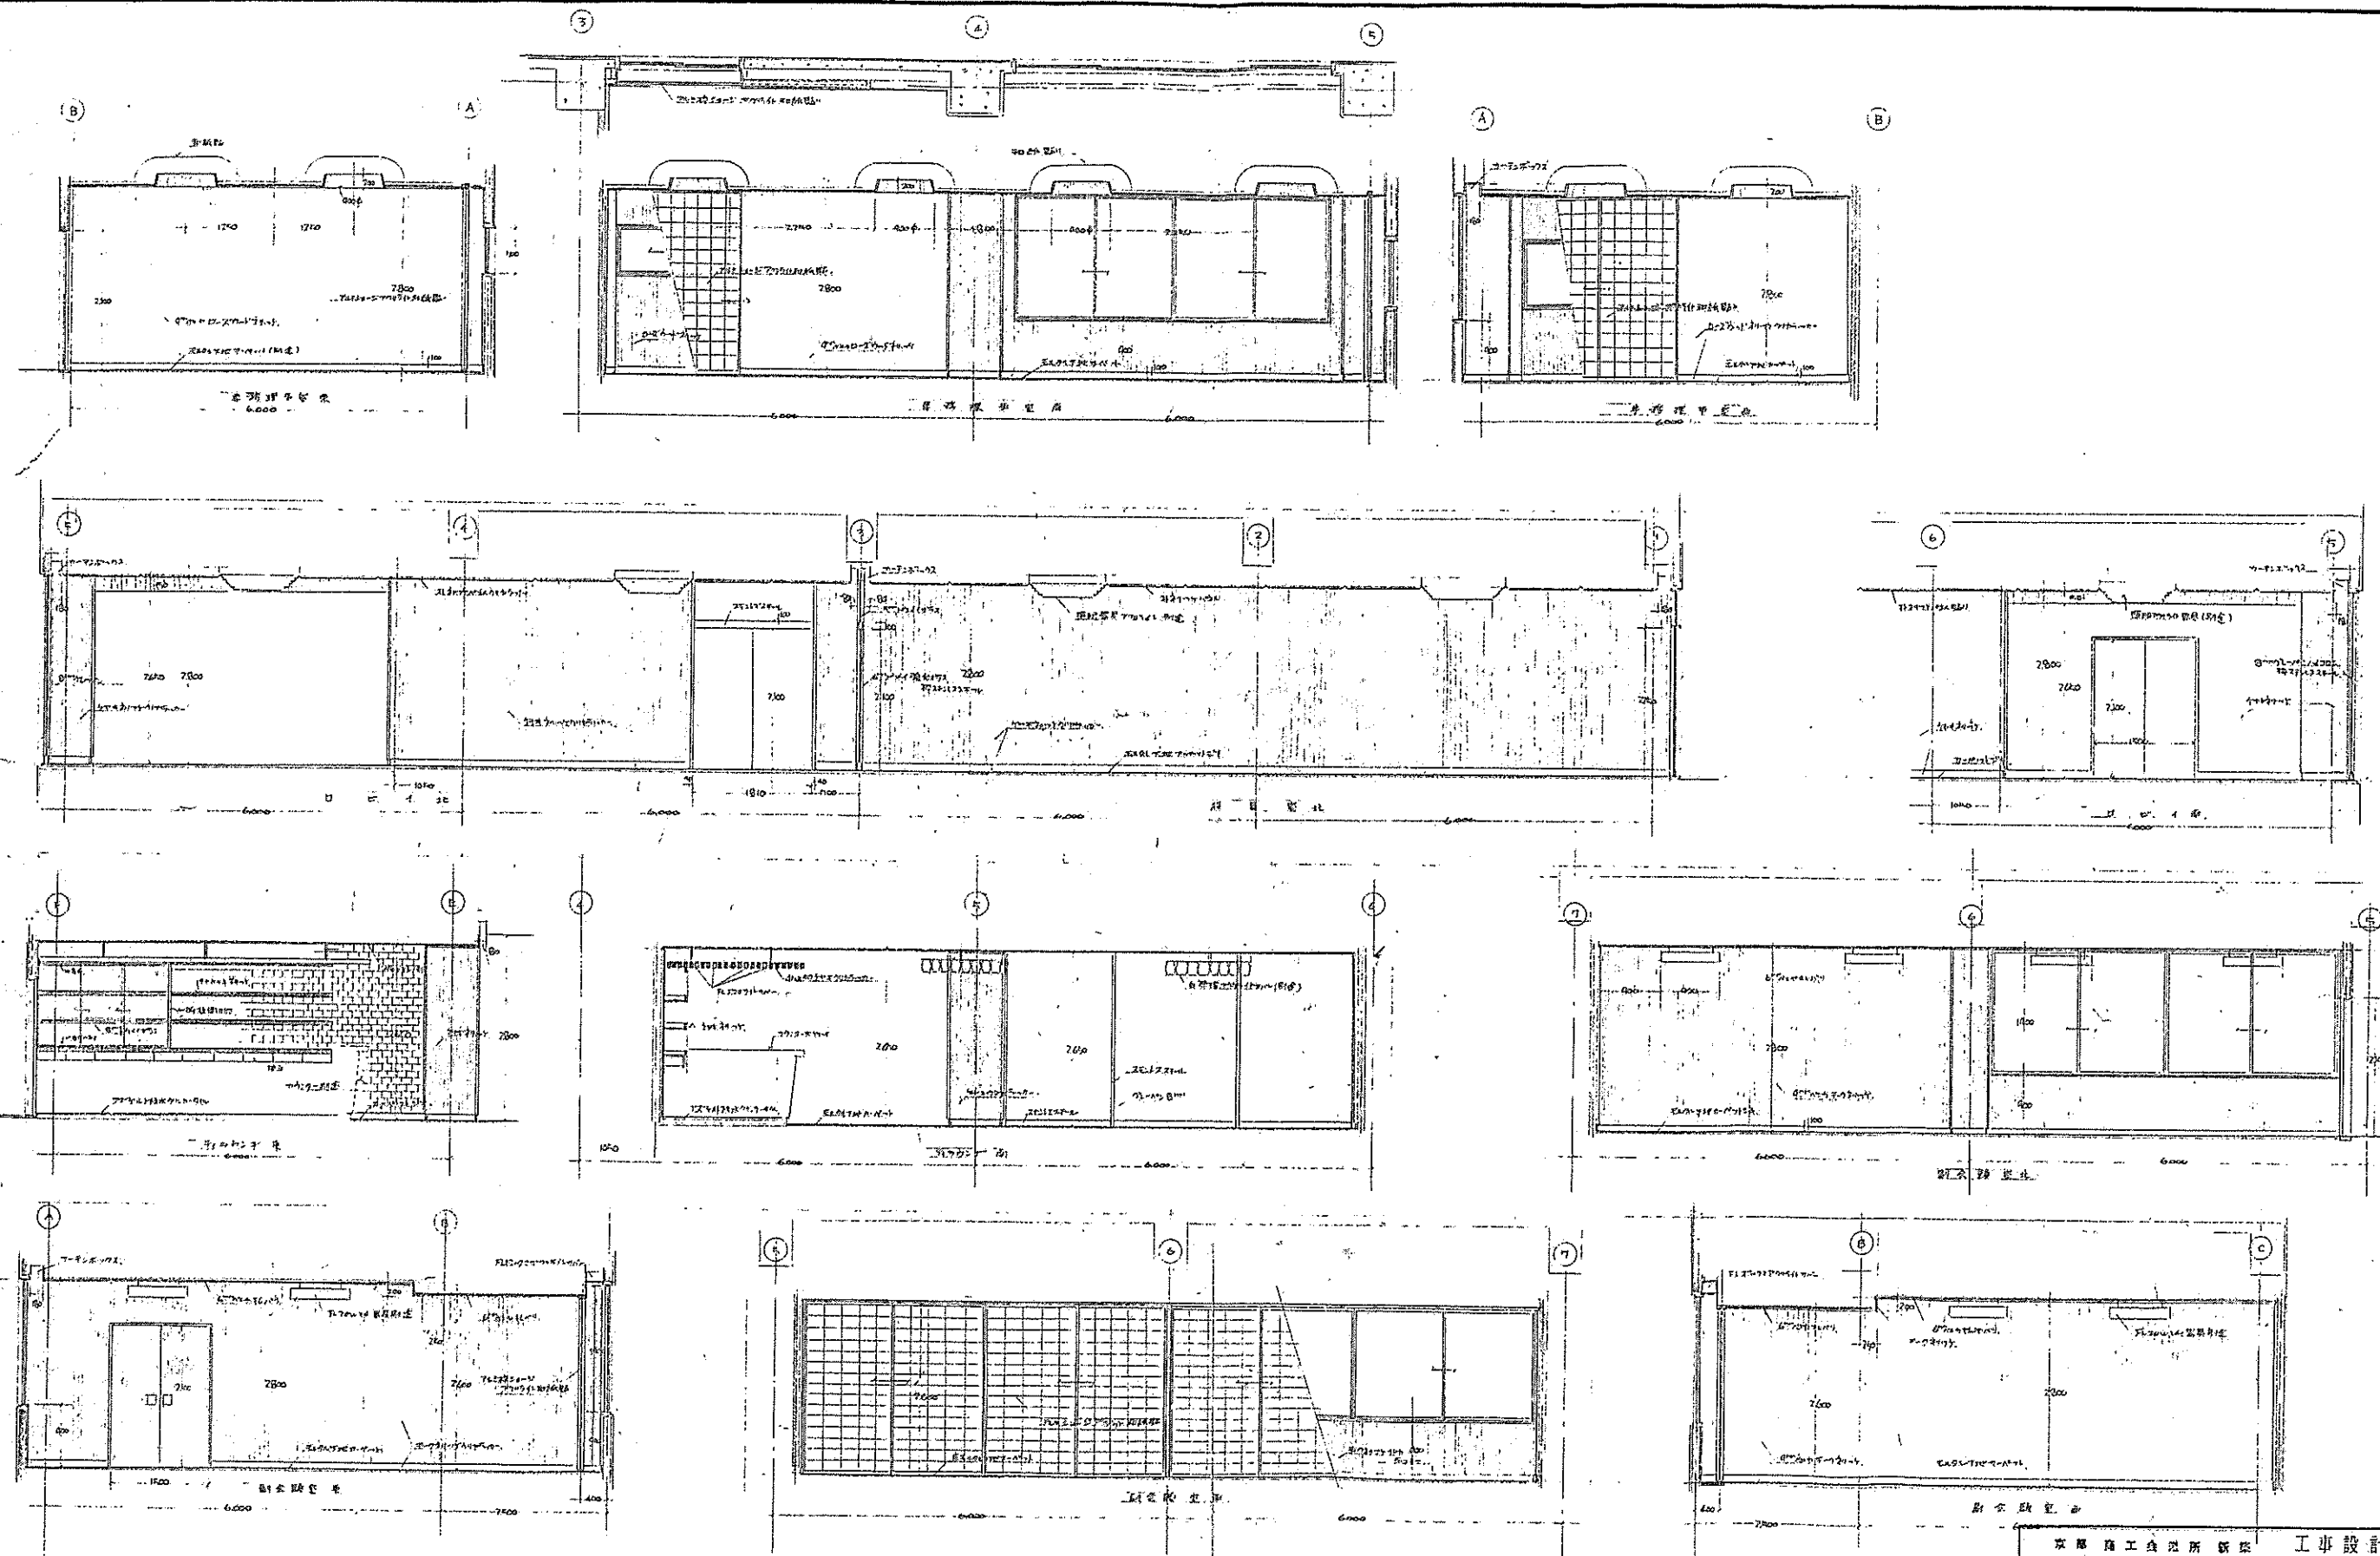


富家建築設計事務所 工事設計図	
D-11	1:500 縮図
NO.	訂正
	校閲
富家建築設計事務所	
富家一級建築士事務所 一級建築士 NO. 9665 富家 宏 監	
HIROYASU TOMIIE ARCHITECT KYOTO, OSAKA, TOKYO.	

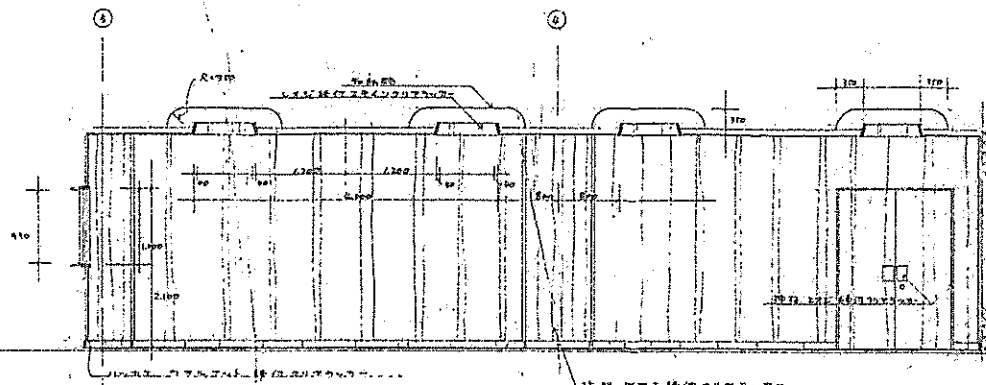

断面図 3 階
 1. 1階 2階 3階 4階 5階
 2. 1階 2階 3階 4階 5階
 3. 1階 2階 3階 4階 5階
 4. 1階 2階 3階 4階 5階
 5. 1階 2階 3階 4階 5階

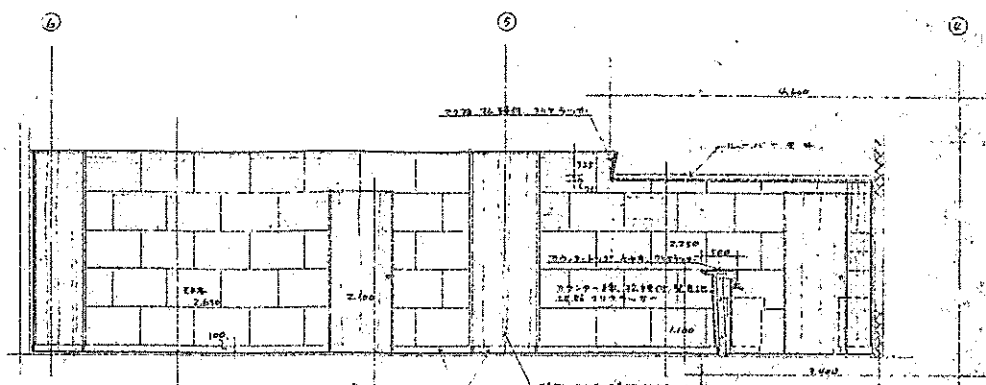


断面図 3 階
 1. 1階 2階 3階 4階 5階
 2. 1階 2階 3階 4階 5階
 3. 1階 2階 3階 4階 5階
 4. 1階 2階 3階 4階 5階
 5. 1階 2階 3階 4階 5階

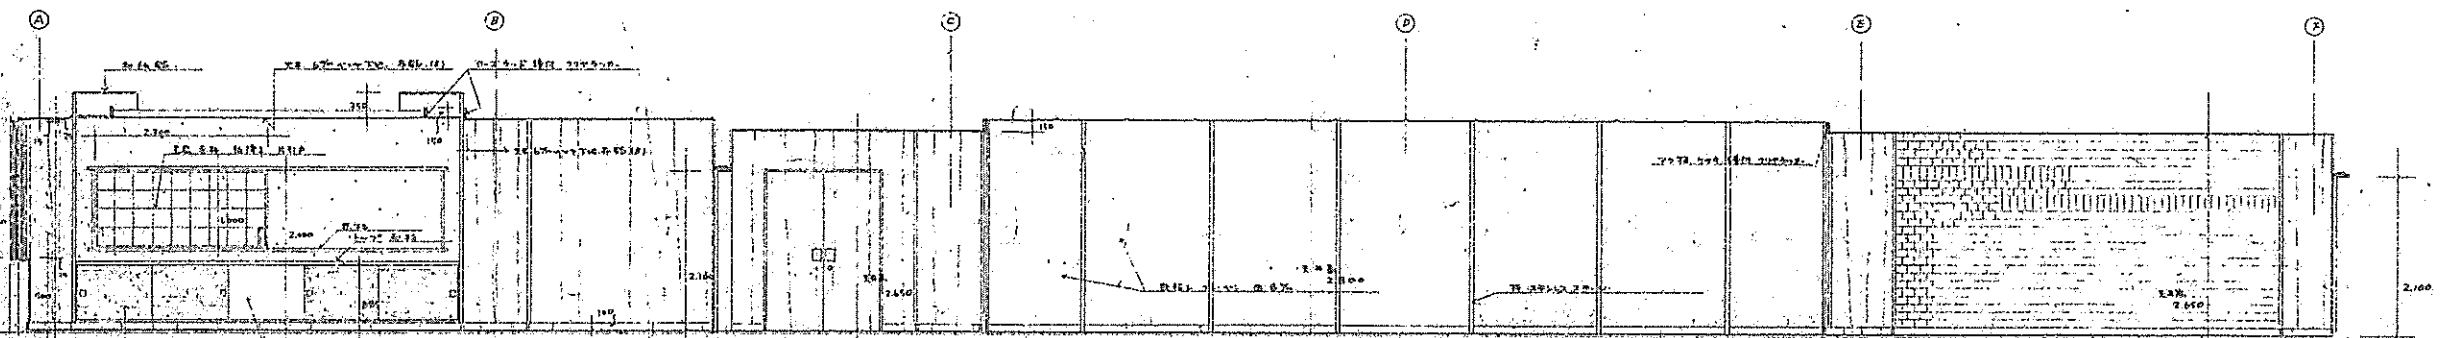

断面図 3 階
 1. 1階 2階 3階 4階 5階
 2. 1階 2階 3階 4階 5階
 3. 1階 2階 3階 4階 5階
 4. 1階 2階 3階 4階 5階
 5. 1階 2階 3階 4階 5階

断面図 3 階
 1. 1階 2階 3階 4階 5階
 2. 1階 2階 3階 4階 5階
 3. 1階 2階 3階 4階 5階
 4. 1階 2階 3階 4階 5階
 5. 1階 2階 3階 4階 5階

断面図 3 階
 1. 1階 2階 3階 4階 5階
 2. 1階 2階 3階 4階 5階
 3. 1階 2階 3階 4階 5階
 4. 1階 2階 3階 4階 5階
 5. 1階 2階 3階 4階 5階

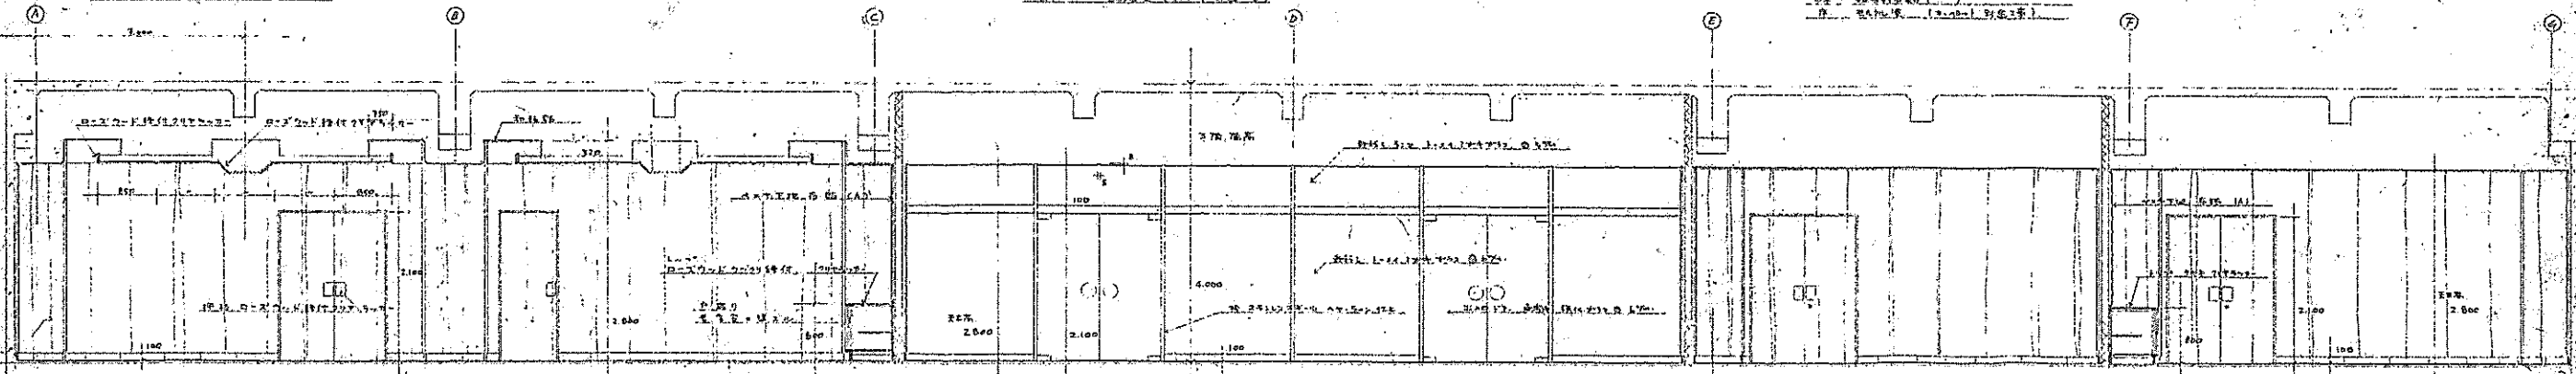


断面図 3 階
 1. 1階 2階 3階 4階 5階
 2. 1階 2階 3階 4階 5階
 3. 1階 2階 3階 4階 5階
 4. 1階 2階 3階 4階 5階
 5. 1階 2階 3階 4階 5階

断面図 3 階
 1. 1階 2階 3階 4階 5階
 2. 1階 2階 3階 4階 5階
 3. 1階 2階 3階 4階 5階
 4. 1階 2階 3階 4階 5階
 5. 1階 2階 3階 4階 5階

断面図 3 階
 1. 1階 2階 3階 4階 5階
 2. 1階 2階 3階 4階 5階
 3. 1階 2階 3階 4階 5階
 4. 1階 2階 3階 4階 5階
 5. 1階 2階 3階 4階 5階


断面図 3 階
 1. 1階 2階 3階 4階 5階
 2. 1階 2階 3階 4階 5階
 3. 1階 2階 3階 4階 5階
 4. 1階 2階 3階 4階 5階
 5. 1階 2階 3階 4階 5階

京都商工設計事務所 工事設計図			
NO. D-12	作業員名	1.50	1.50
	校正		
富家建築設計事務所		富家建築設計事務所	
HIROYASU TOMIIE ARCHITECT KYOTO, OSAKA, TOKYO.		HIROYASU TOMIIE ARCHITECT KYOTO, OSAKA, TOKYO.	

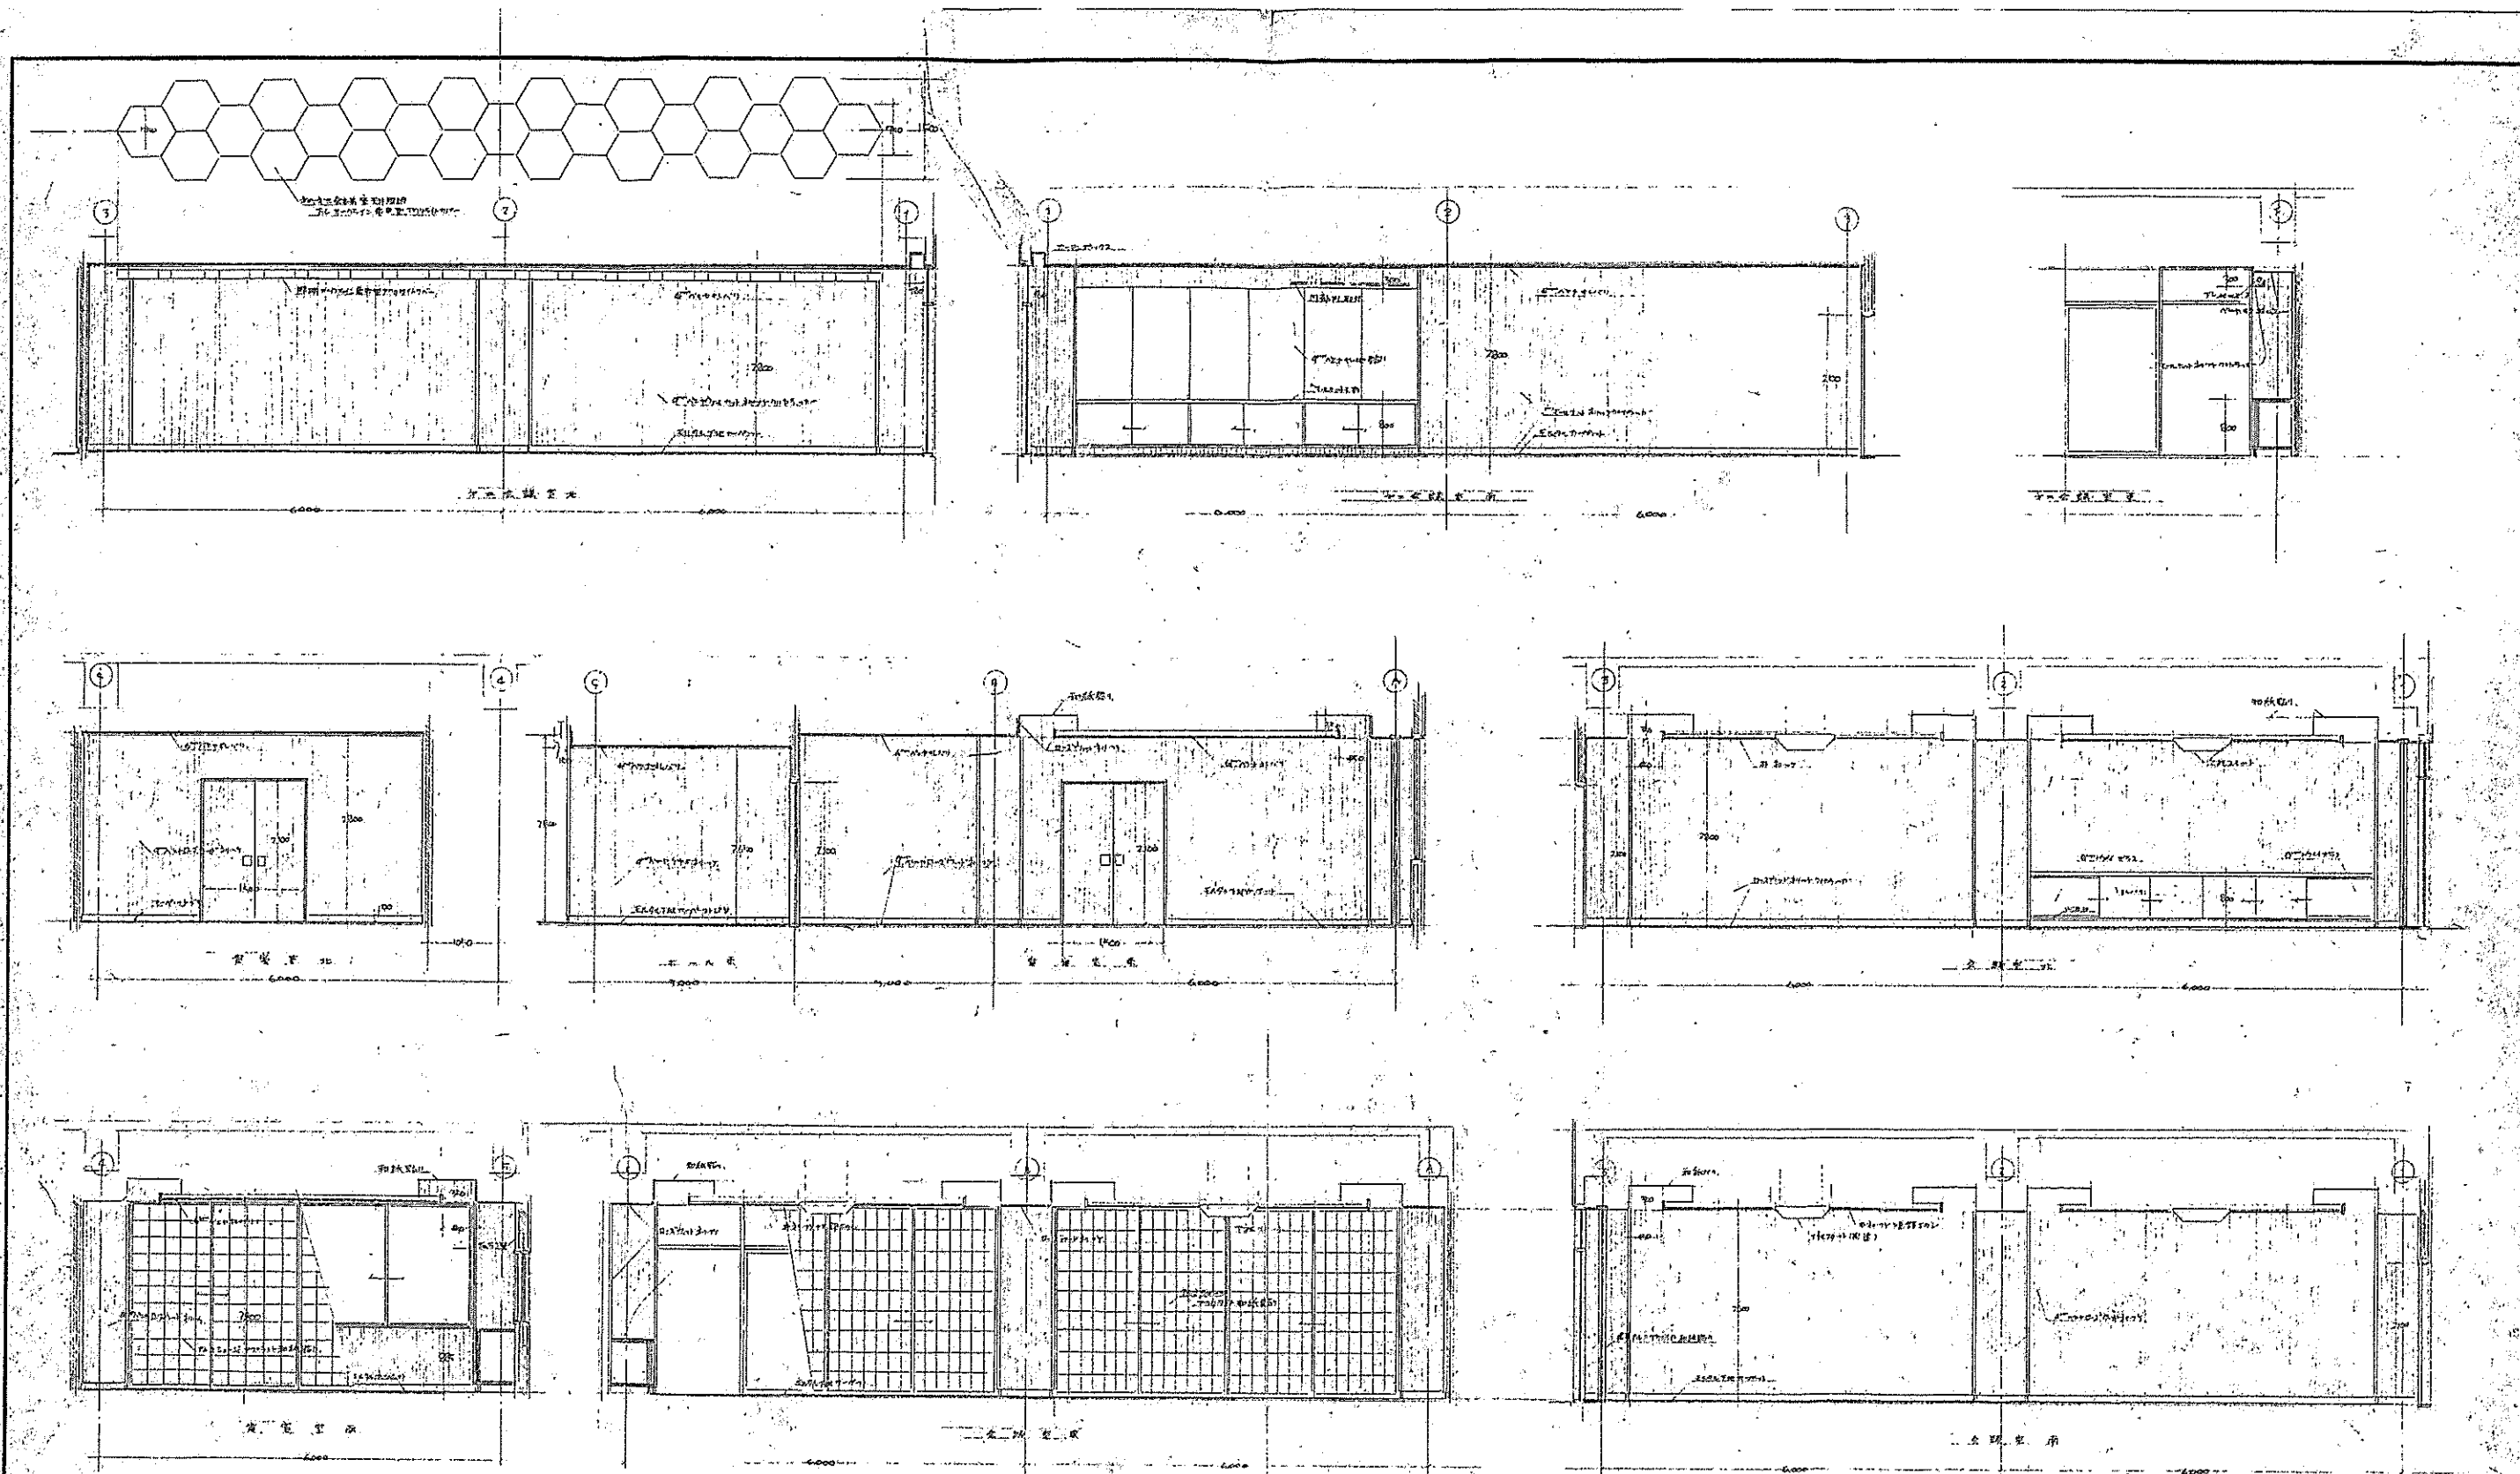


富家建築設計事務所 工事設計図			
D-12 NO.	名義所明細	1:100	訂正
			校閲
	富家建築設計事務所 富家一級建築士事務所 一級建築士 NO. 9645 富家 圭一		

HIROYASU TOMIIE ARCHITECT KYOTO, OSAKA, TOKYO.

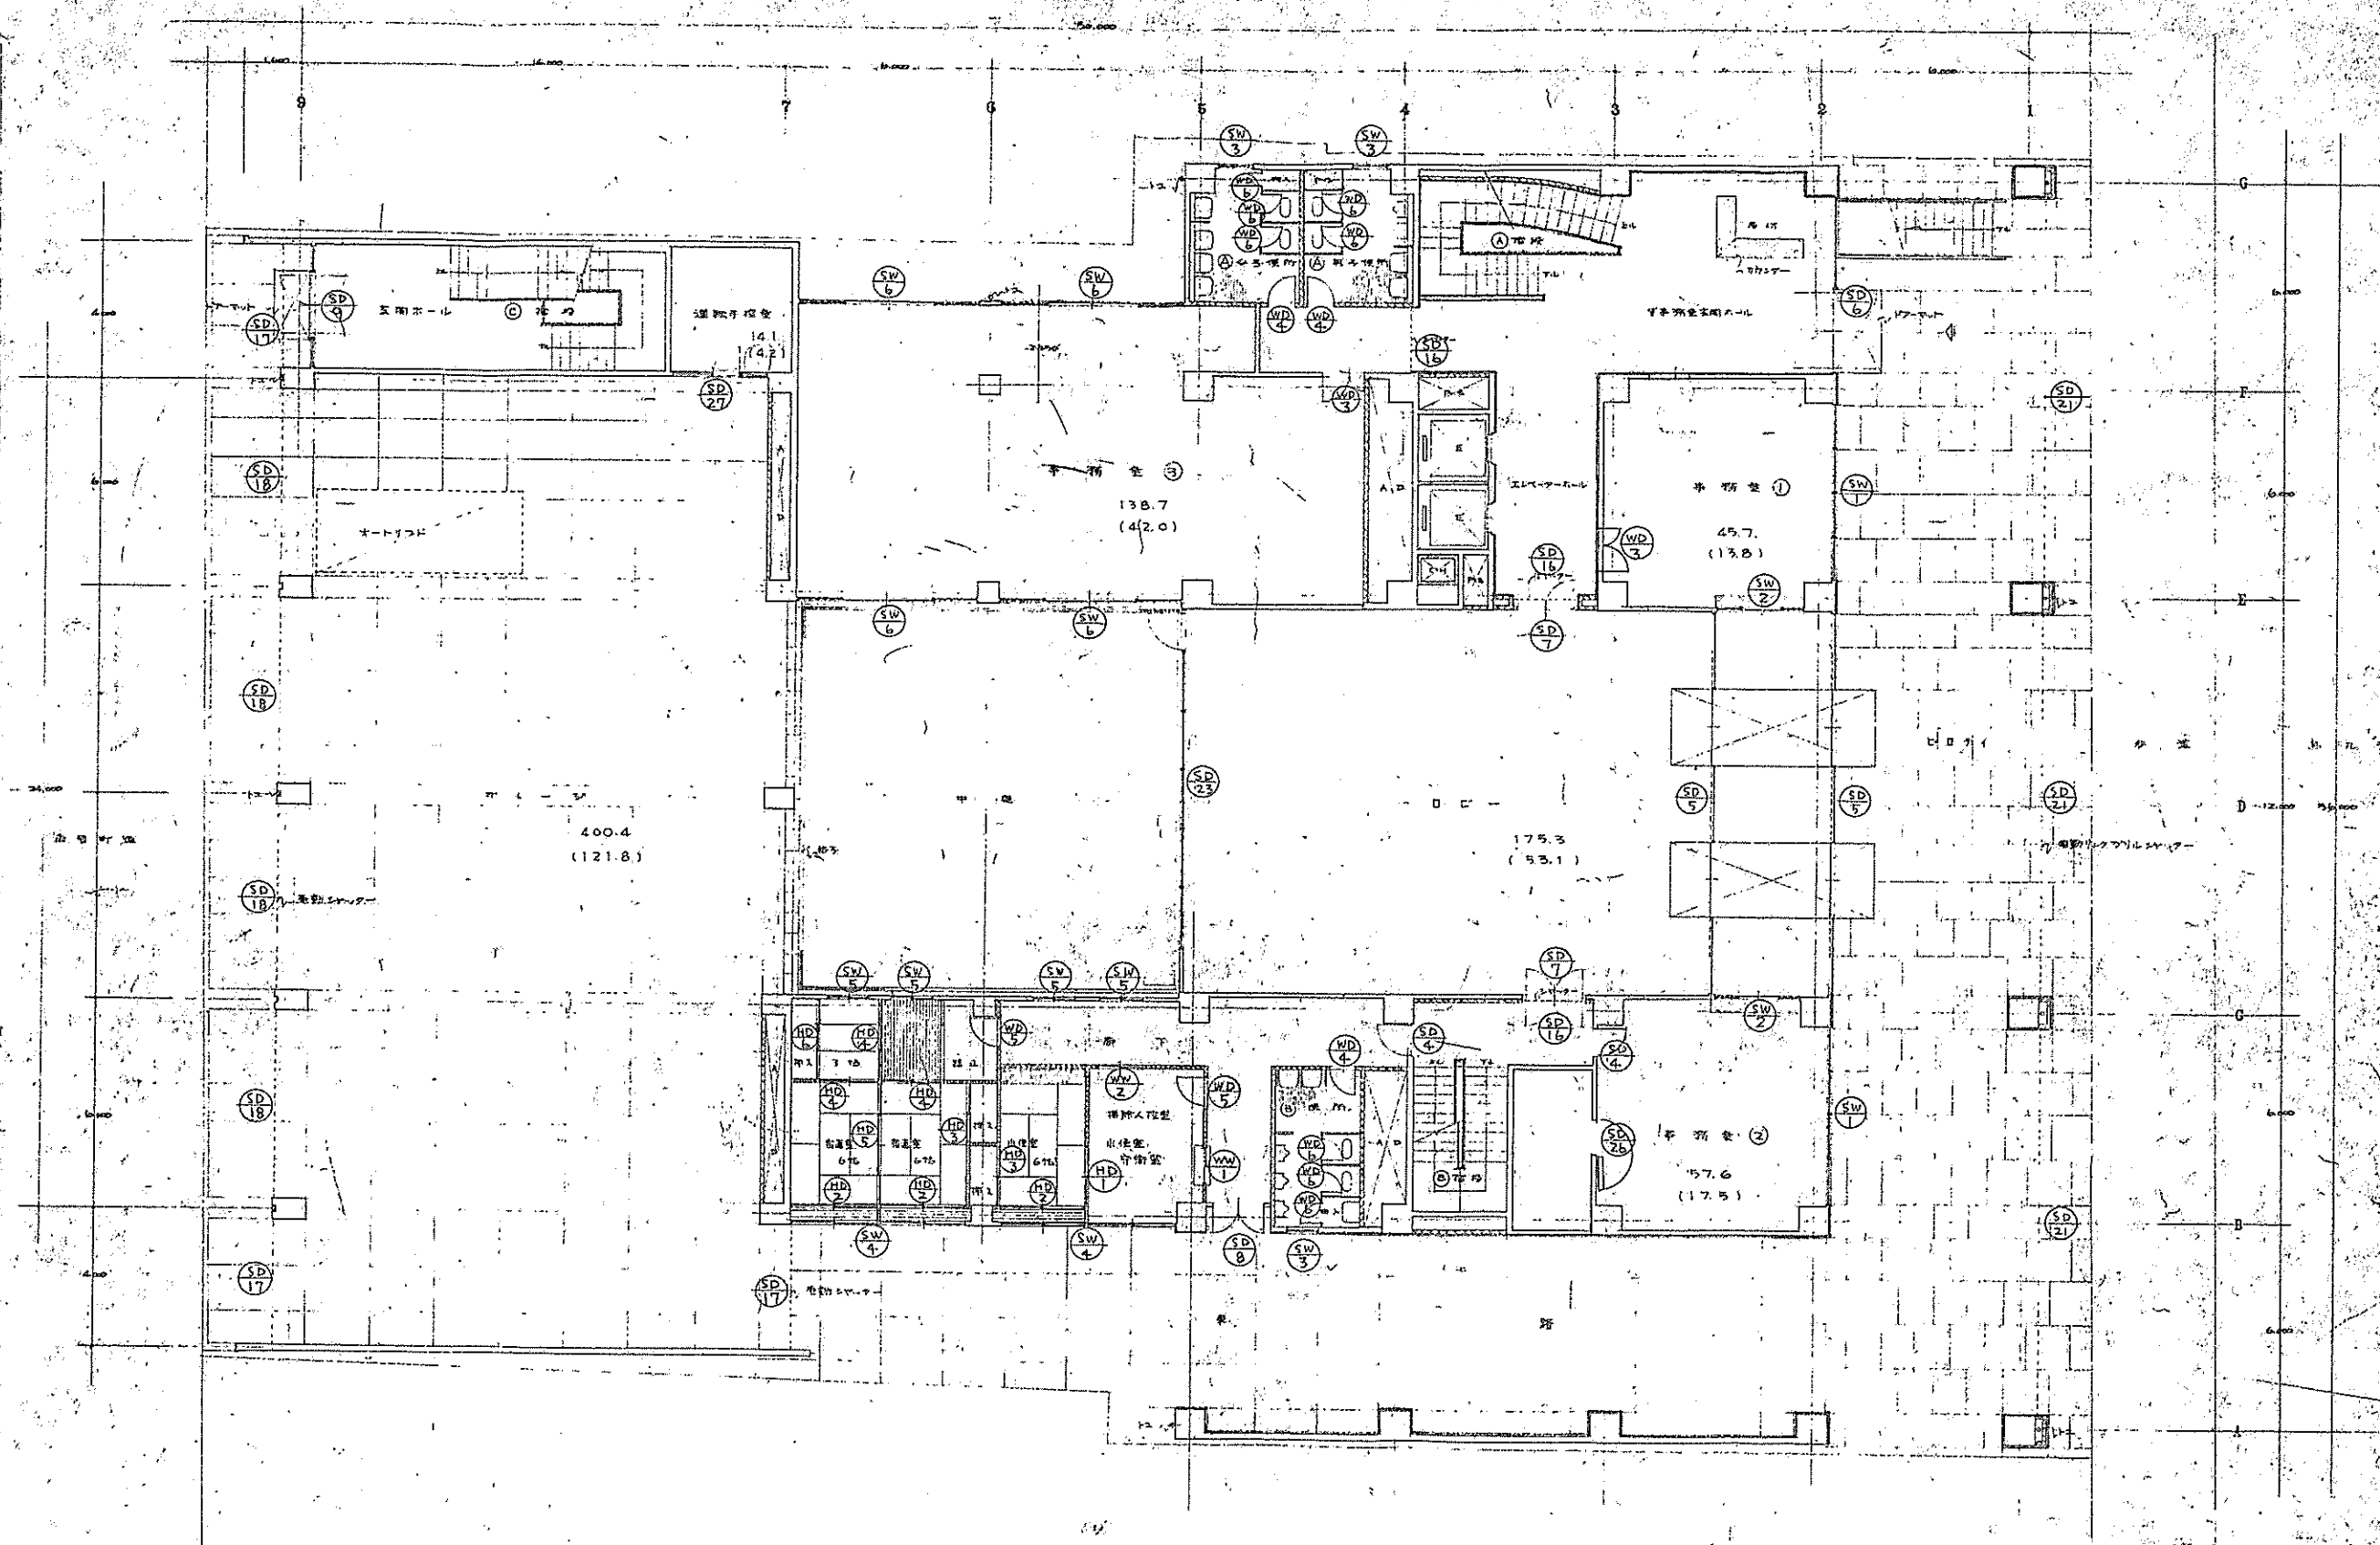


※ 数字は、数値の単位は㎡、内ハ坪数を示す。



東 京 商 工 会 館 新 築 工 事 設 計 図			
1/1000 (1/500)	1/500	1/500	1/500
NO. D-14	訂正	校閲	
富 家 建 築 設 計 事 務 所		富 家 建 築 設 計 事 務 所	
HIOYASU TOMLIE ARCHITECT KYOTO, OSAKA, TOKYO.		HIOYASU TOMLIE ARCHITECT KYOTO, OSAKA, TOKYO.	

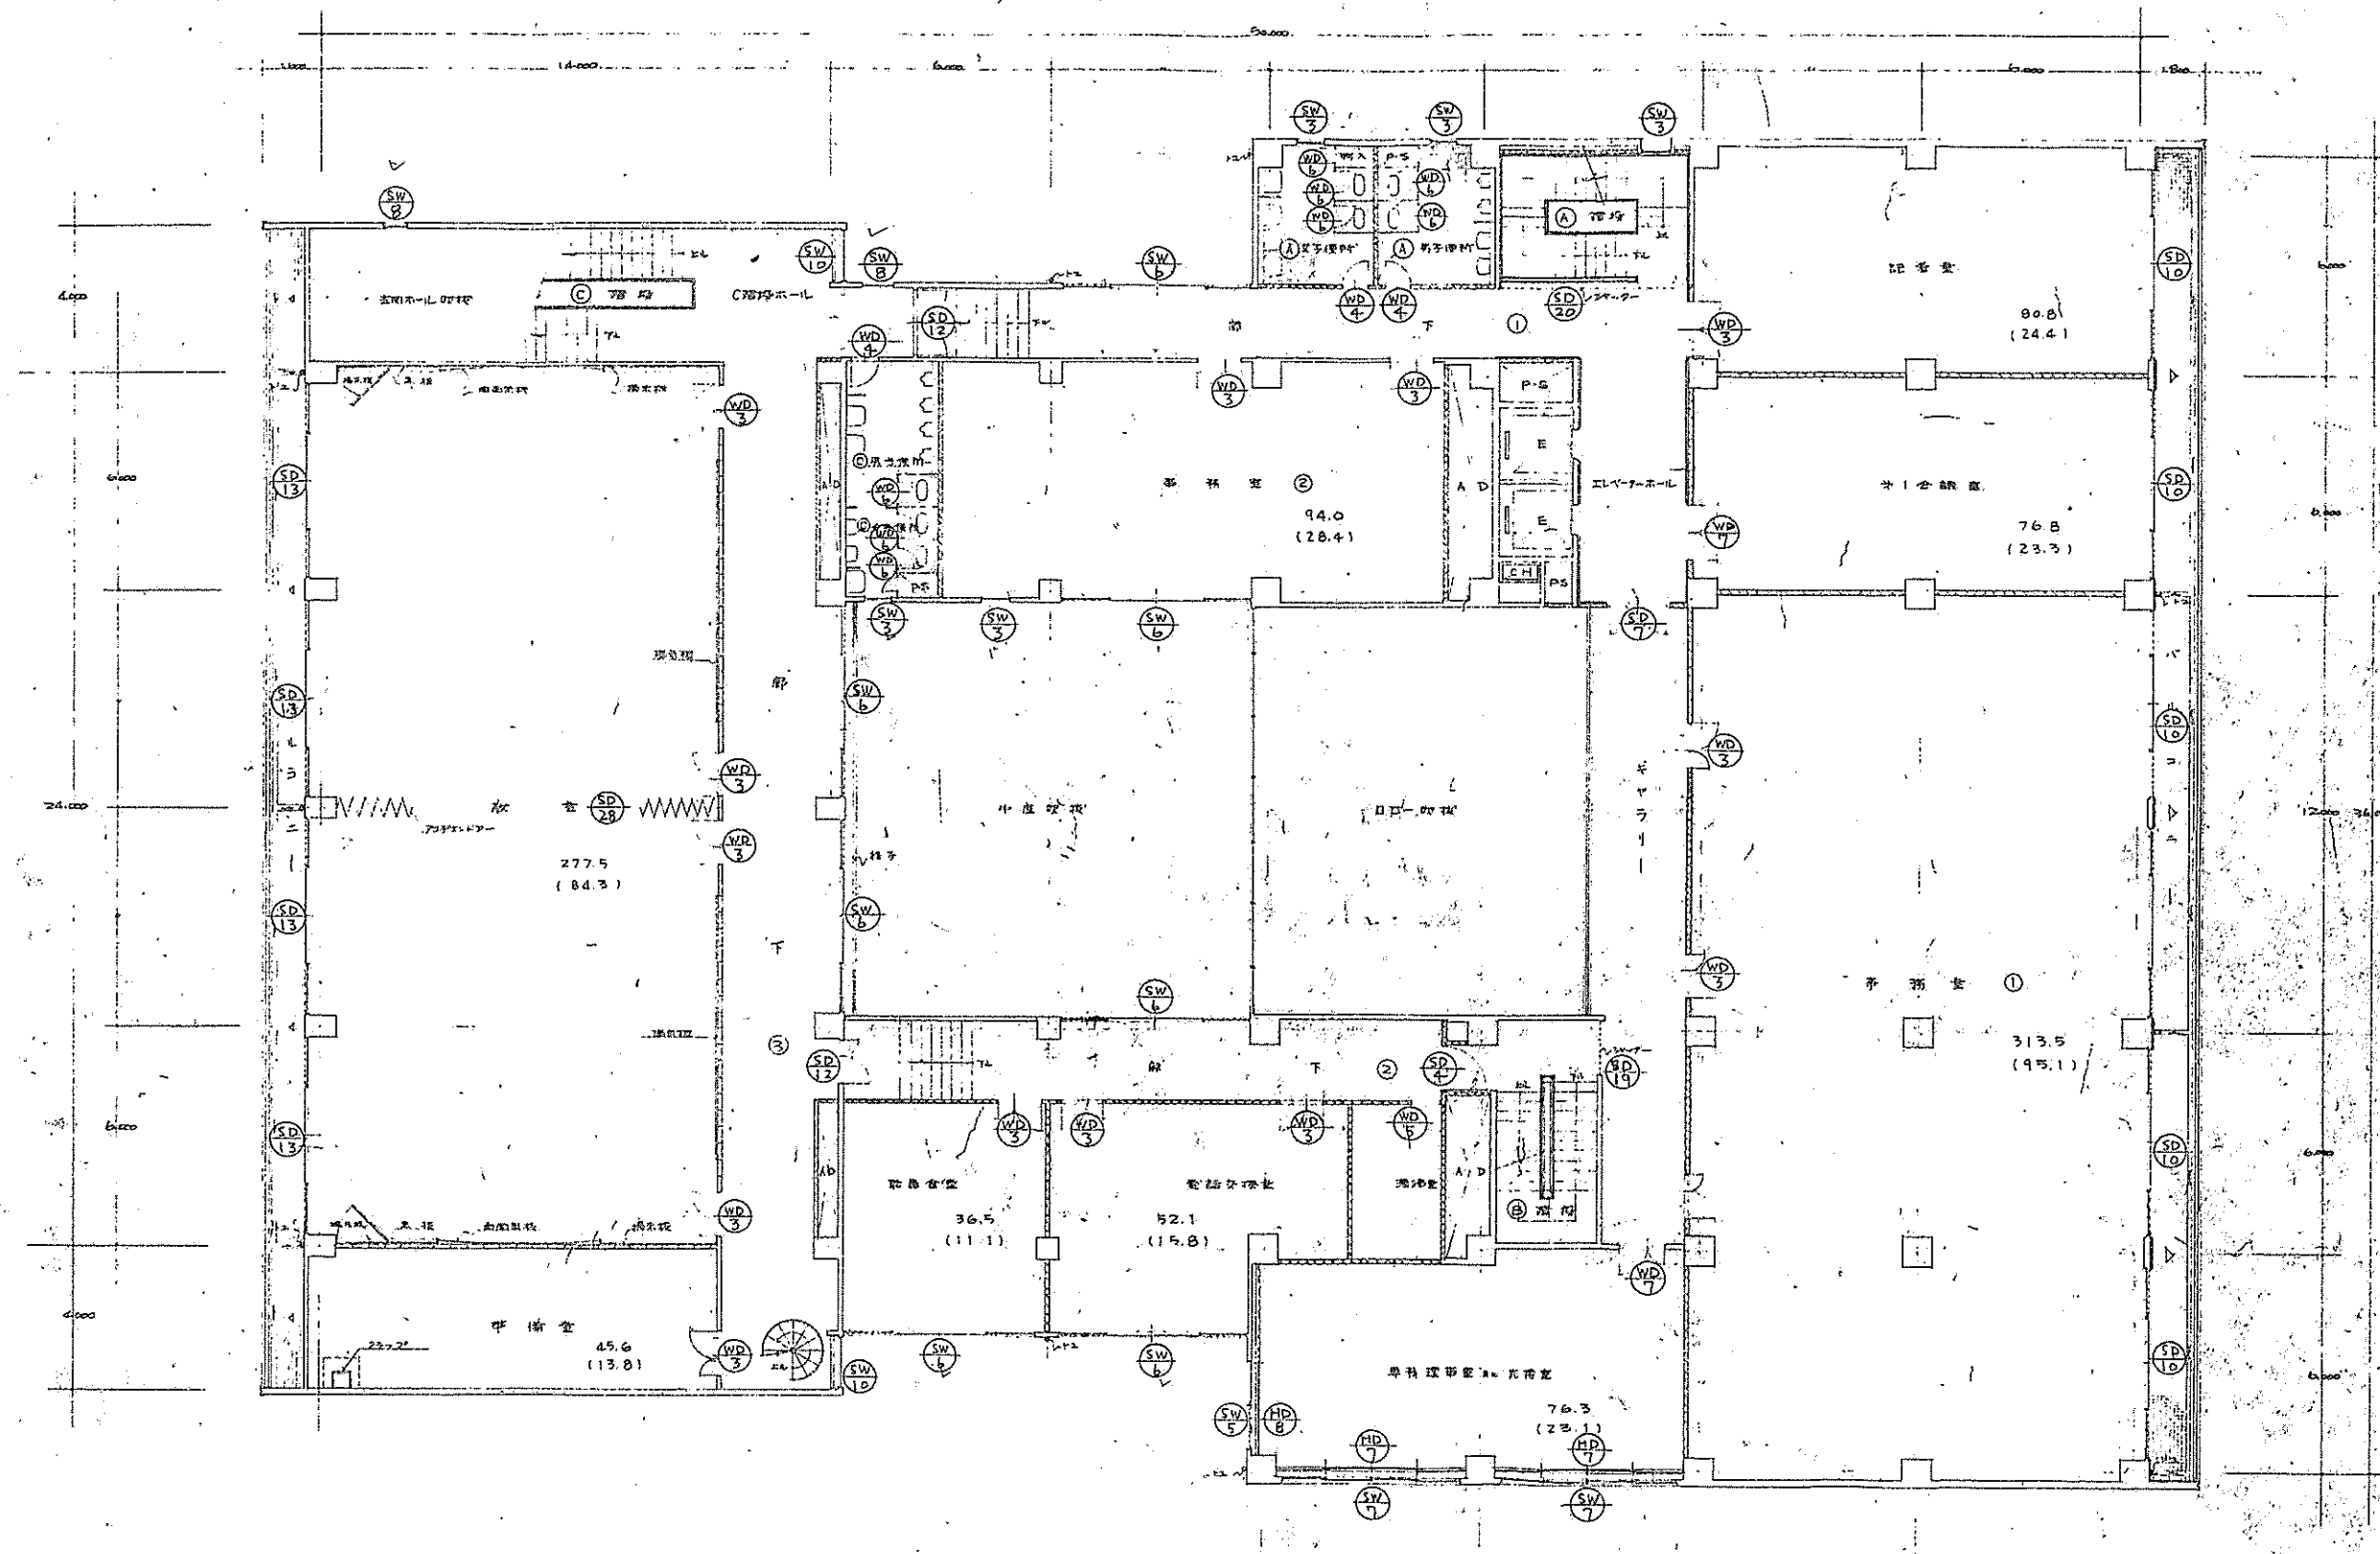

京都商工会館新築工事設計図			
NO. D-15	1:100	1/100	1/100
富家建築設計事務所	富家建築設計事務所	富家建築設計事務所	富家建築設計事務所
HIROYASU TOMIIE ARCHITECT KYOTO, OSAKA, TOKYO.			

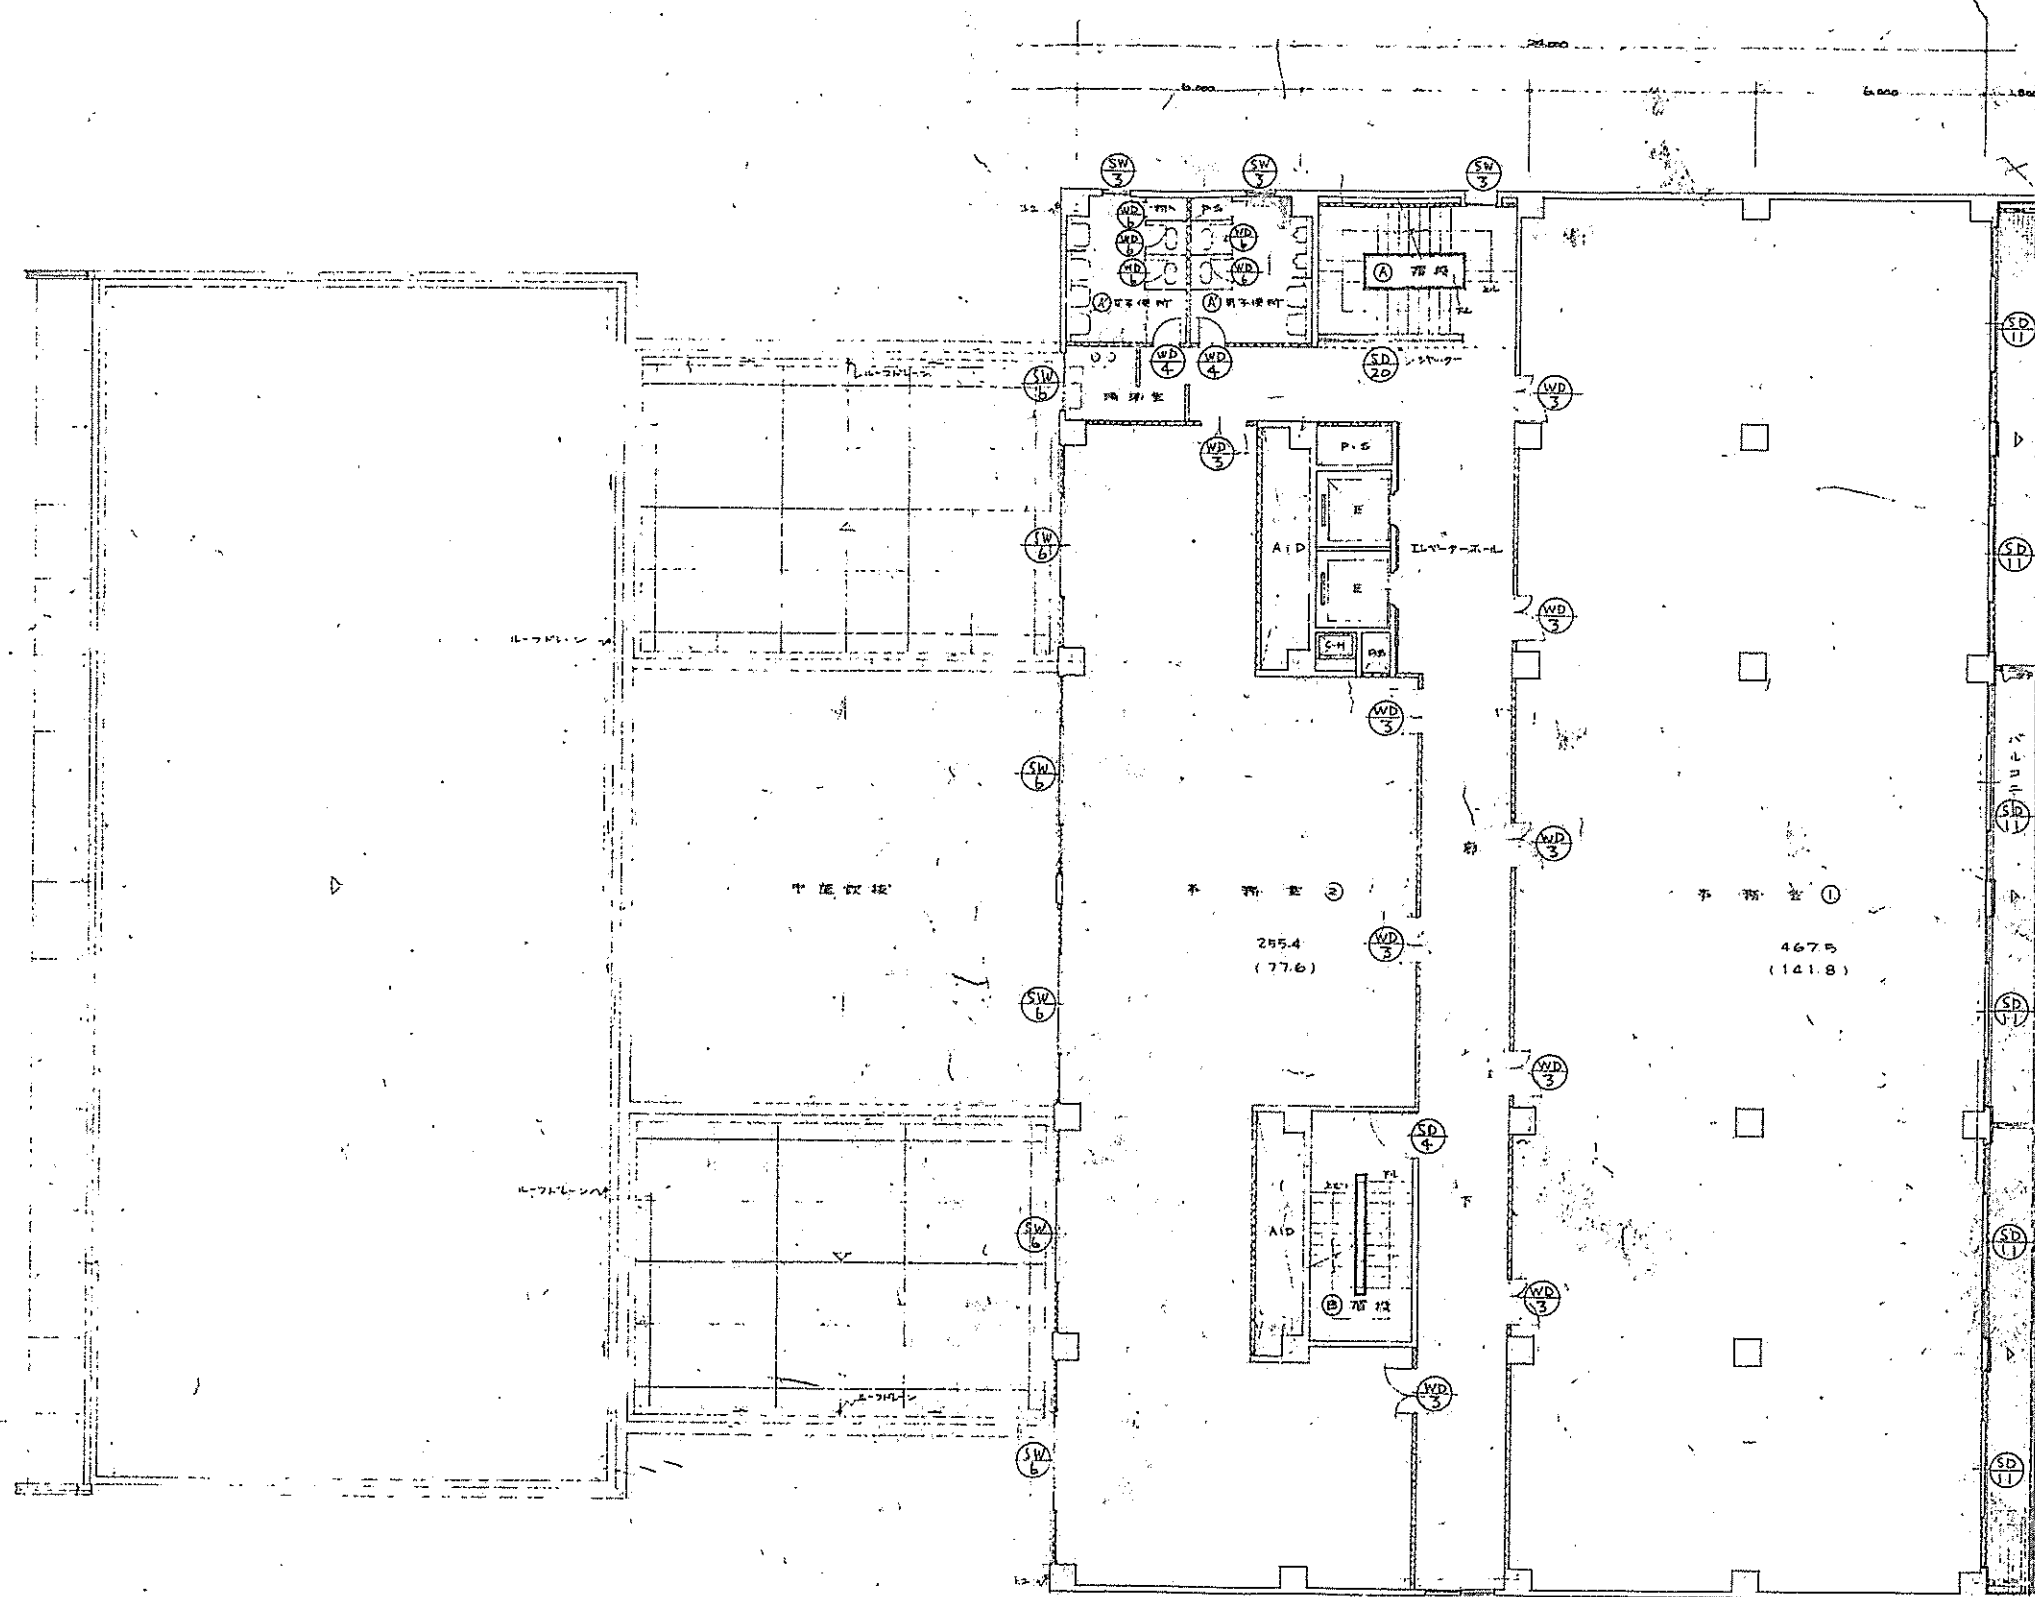

京都商工会議所 新築 工事設計図			
NO. D-17	25.6.75 工事図	1/100	100
	(建築名)	新築	100
		設計 25.6.75. 4. 1	校閲
富家建築設計事務所		富家一級建築士事務所 一般建築士 NO. 9845 東京 富家 監	
HIROYASU TOMIIE ARCHITECT KYOTO, OSAKA, TOKYO.			

  

HIROYASU TOMIIE ARCHITECT KYOTO OSAKA TOKYO

HIROYASU TOMIIE ARCHITECT KYOTO OSAKA TOKYO

